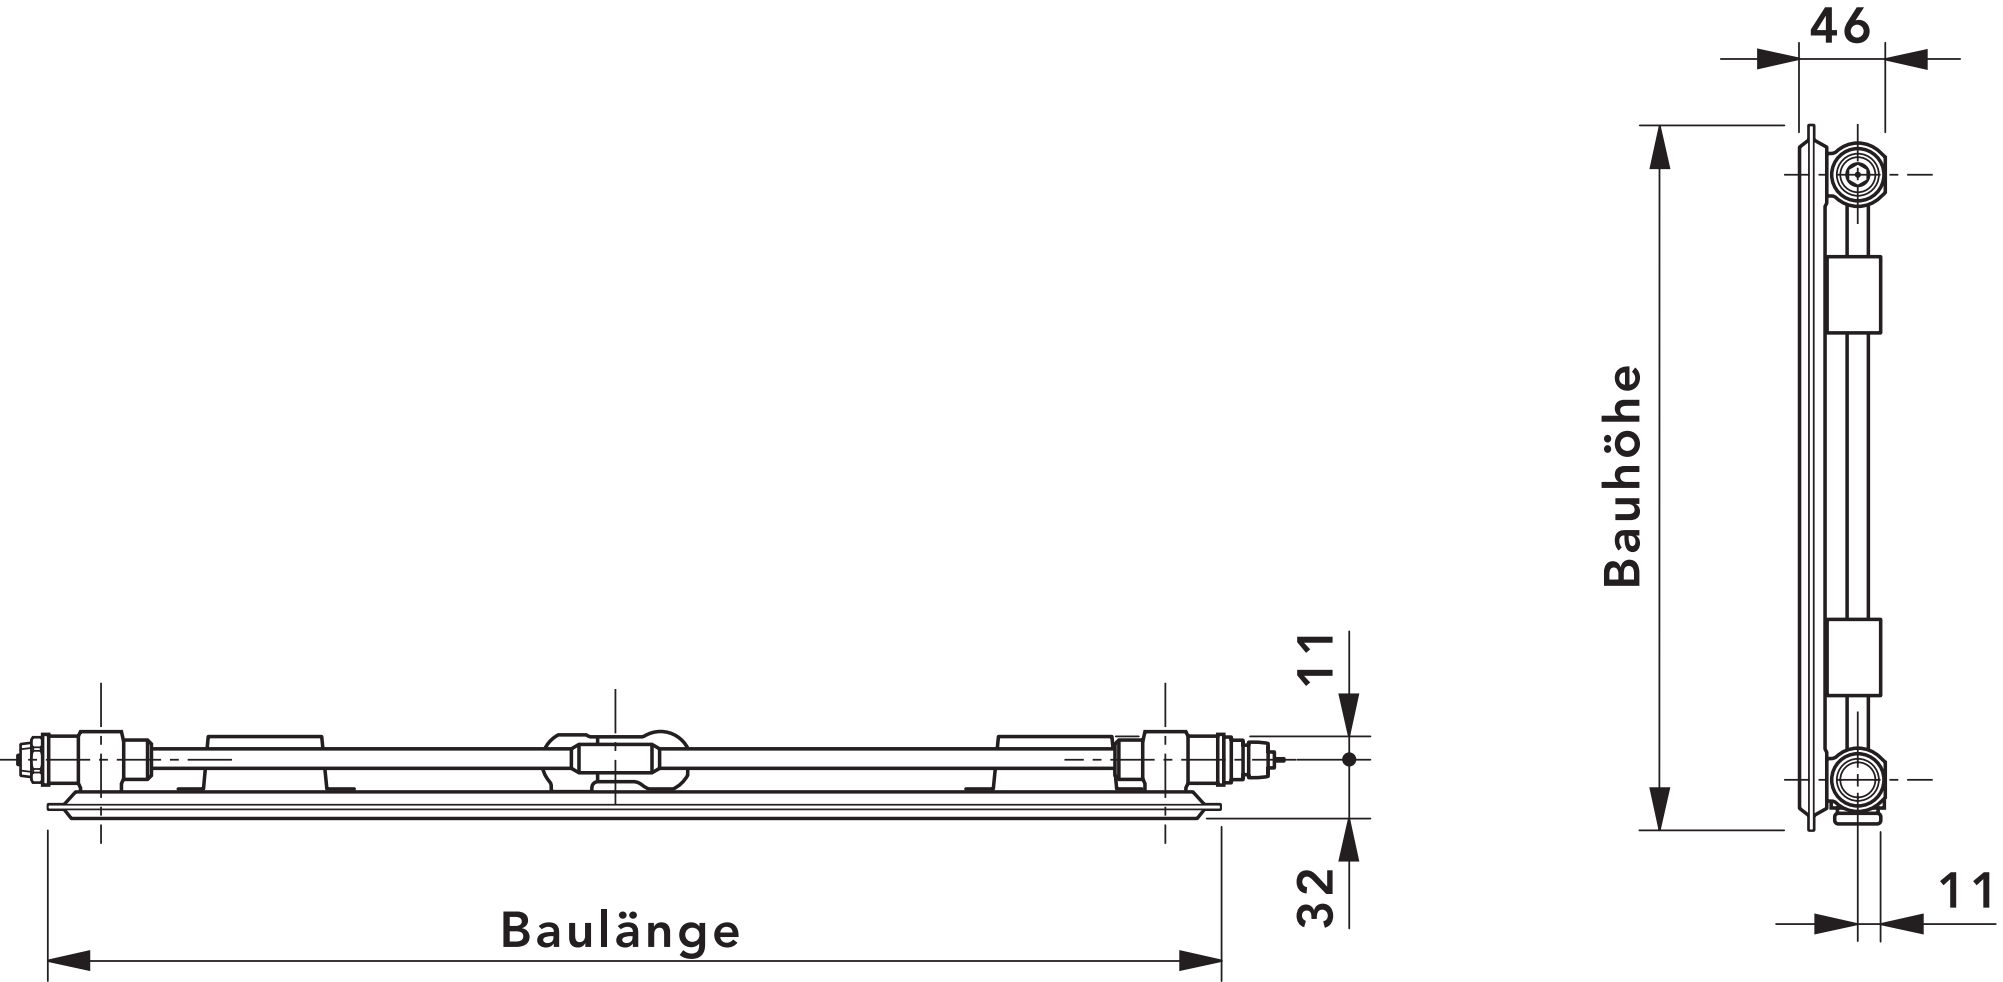
46
Bauhöhe
11
11
32
Baulänge