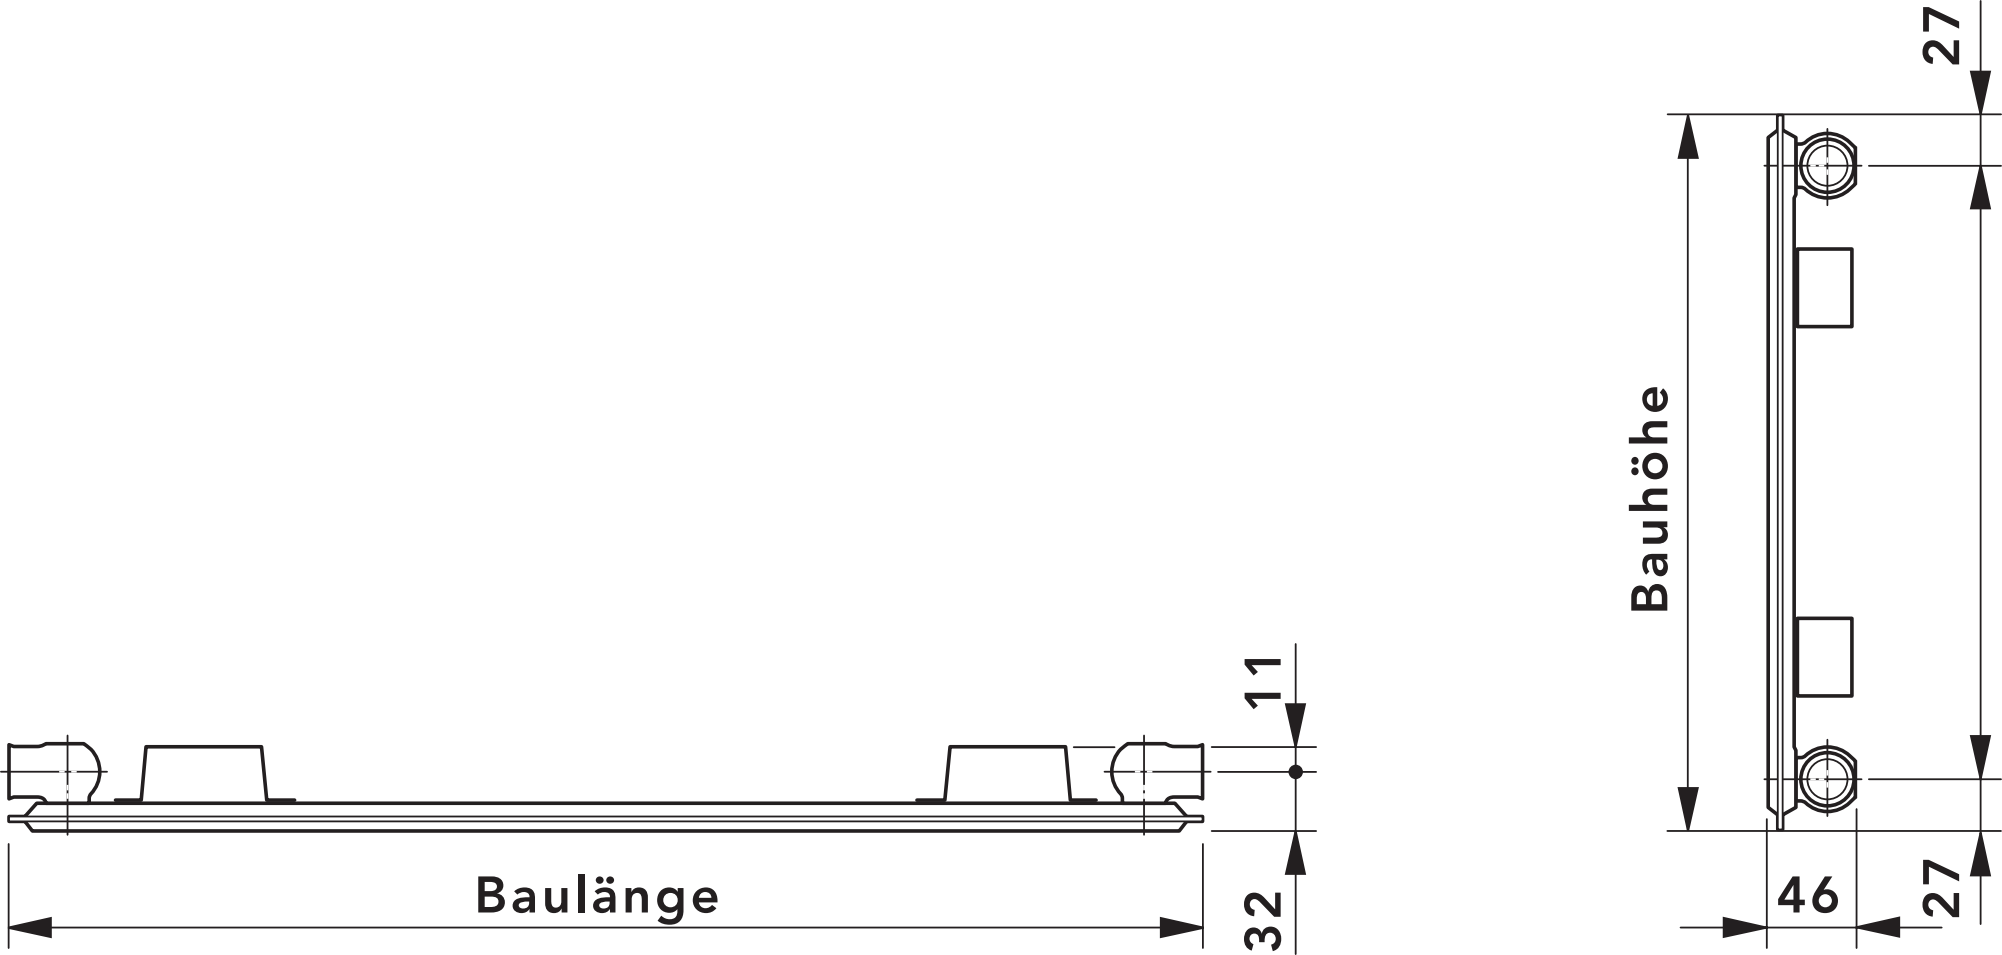
11
Baulänge
32
27
Bauhöhe
46
27