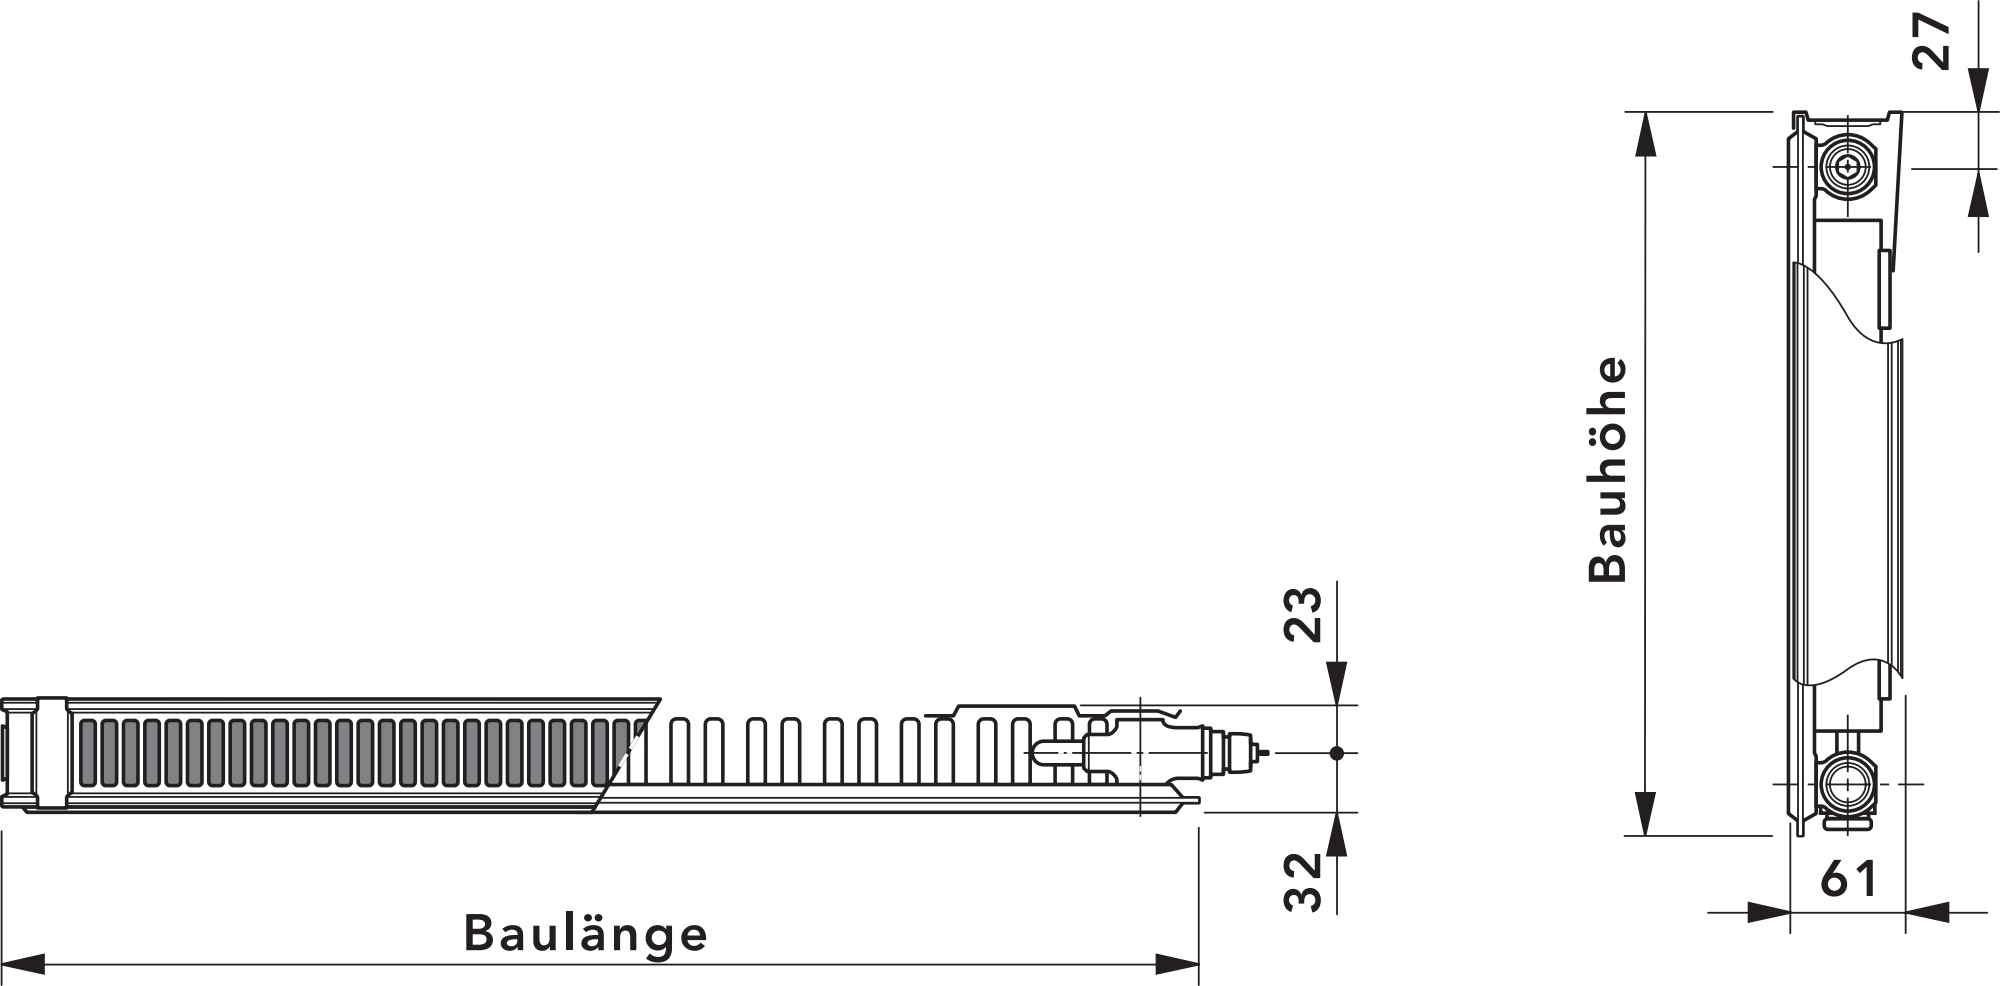
23
32
Baulänge
27
Bauhöhe
61