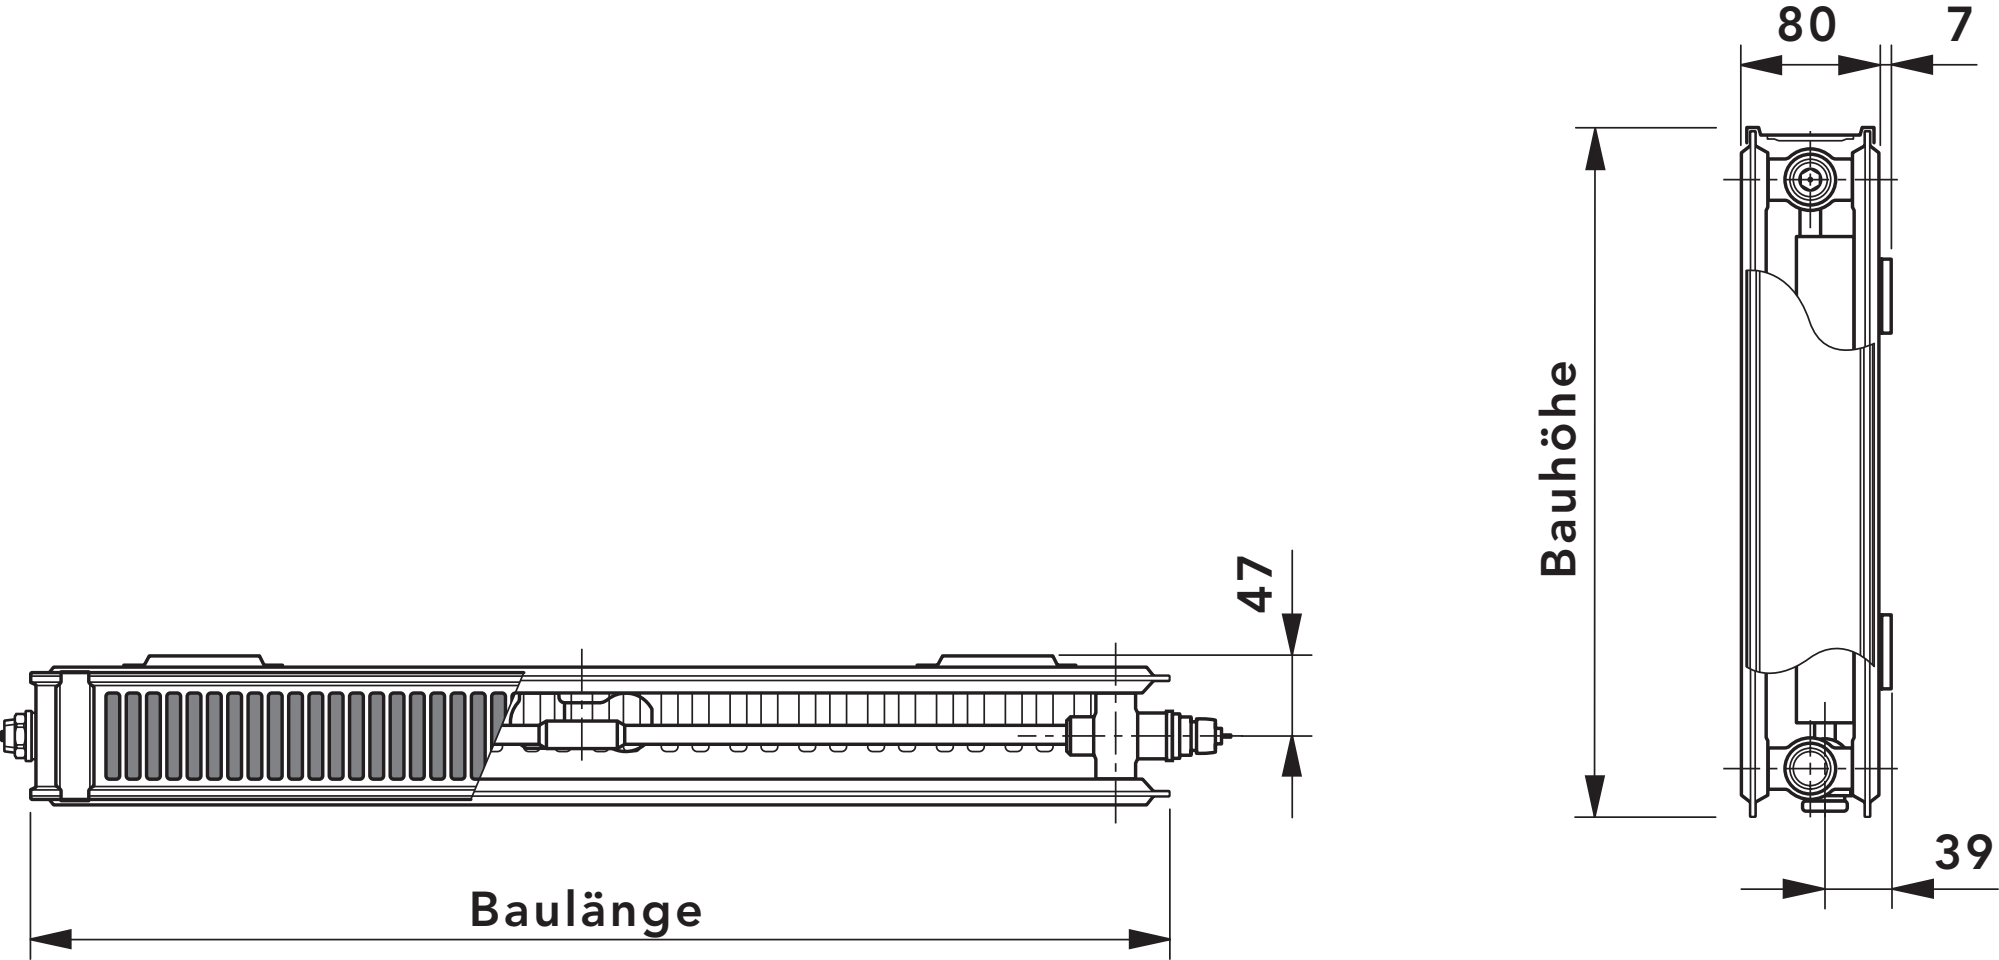
80
7
Bauhöhe
47
39
Baulänge