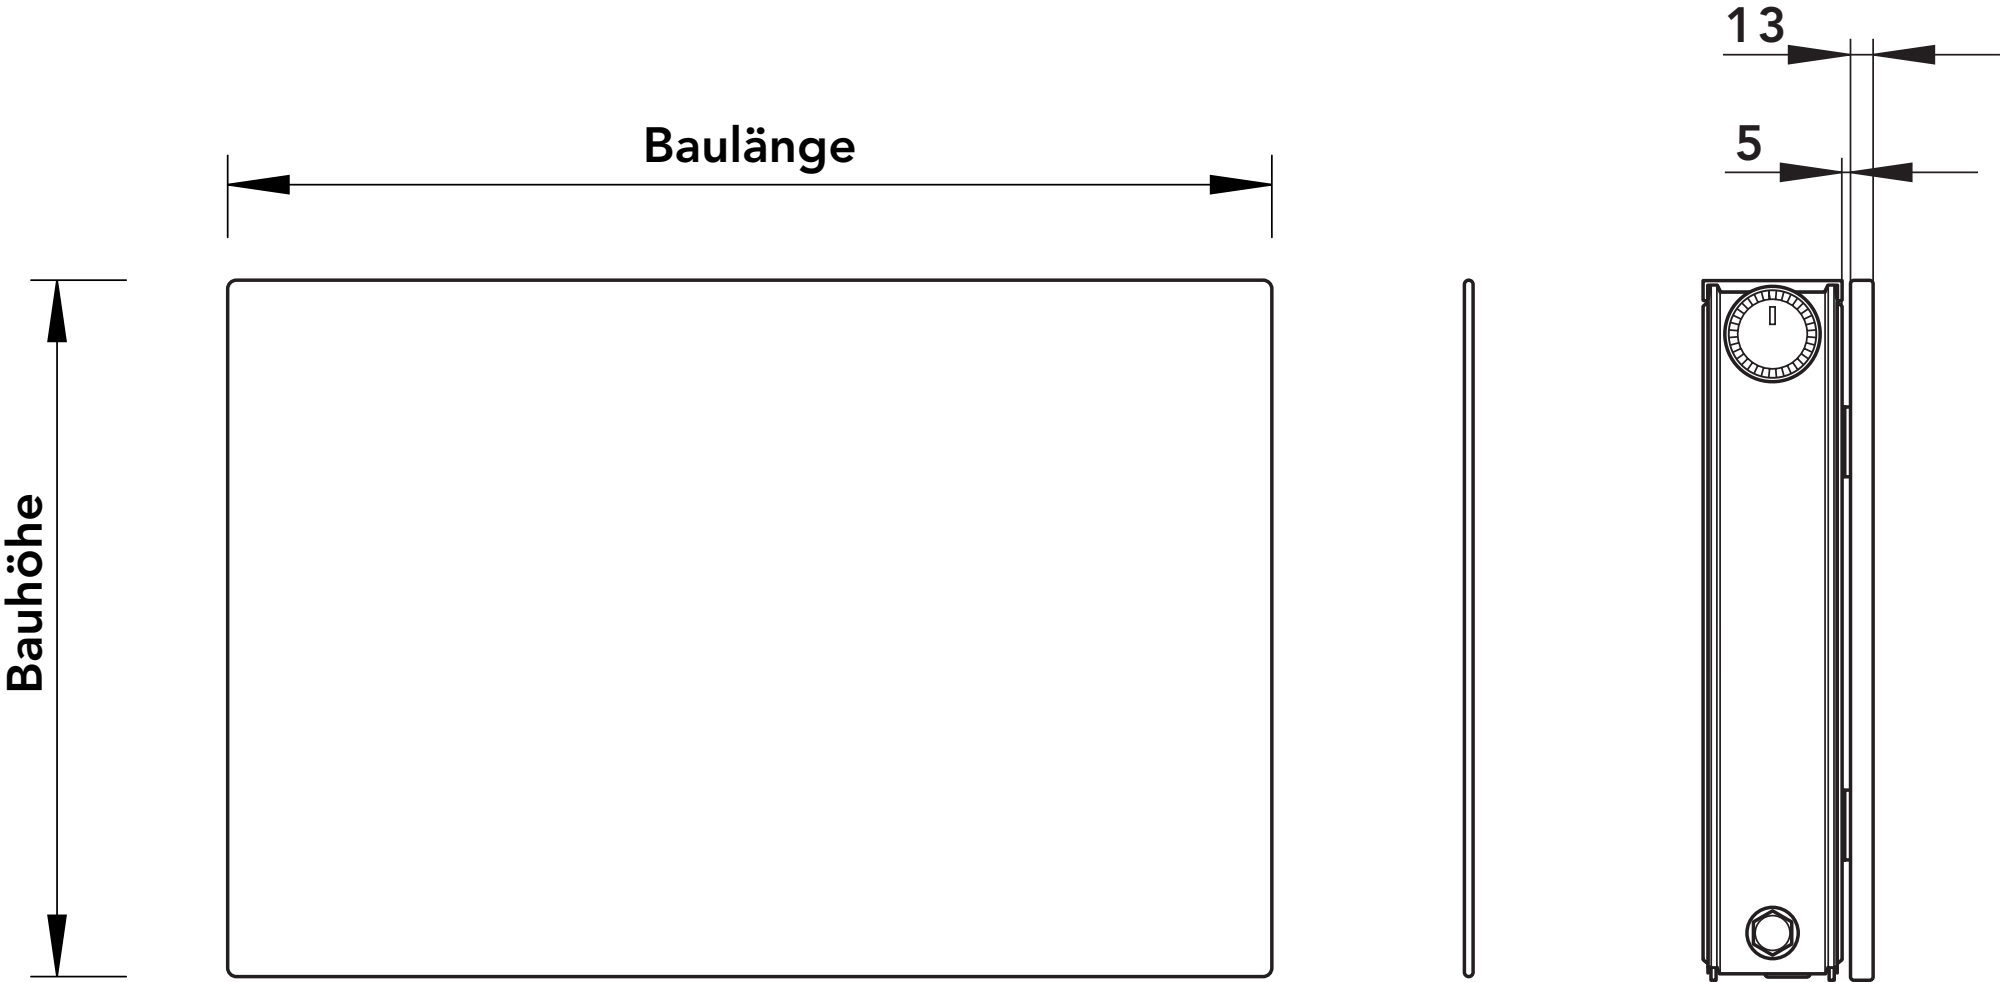
Baulänge
Bauhöhe
13
5