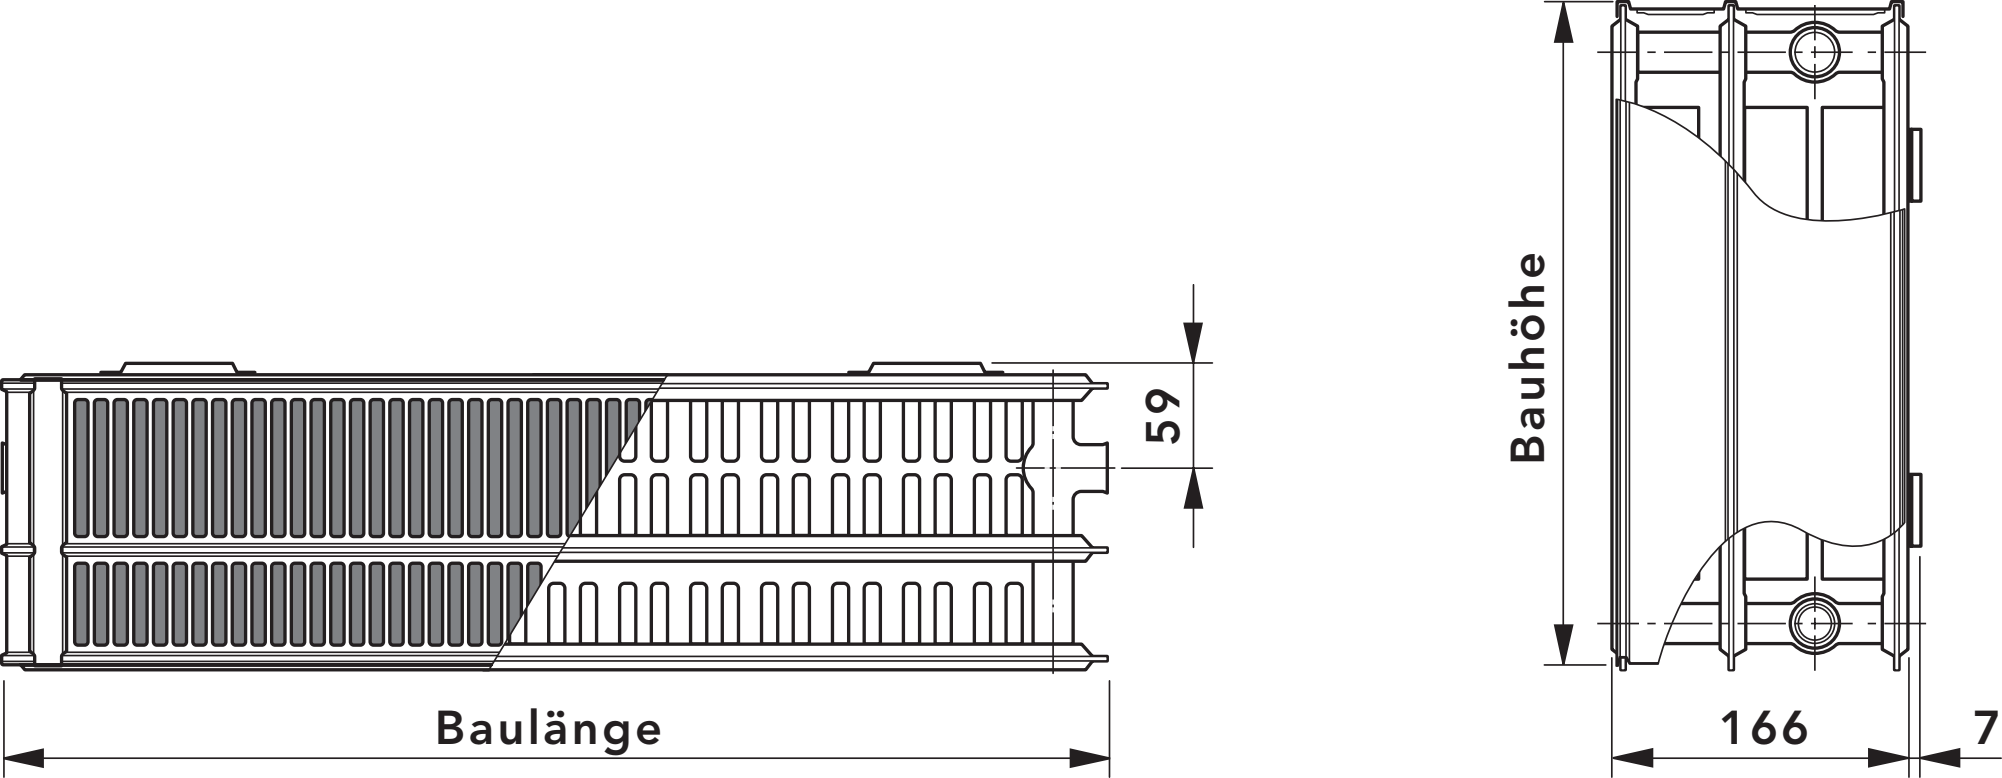
59
Baulänge
Bauhöhe
166
7