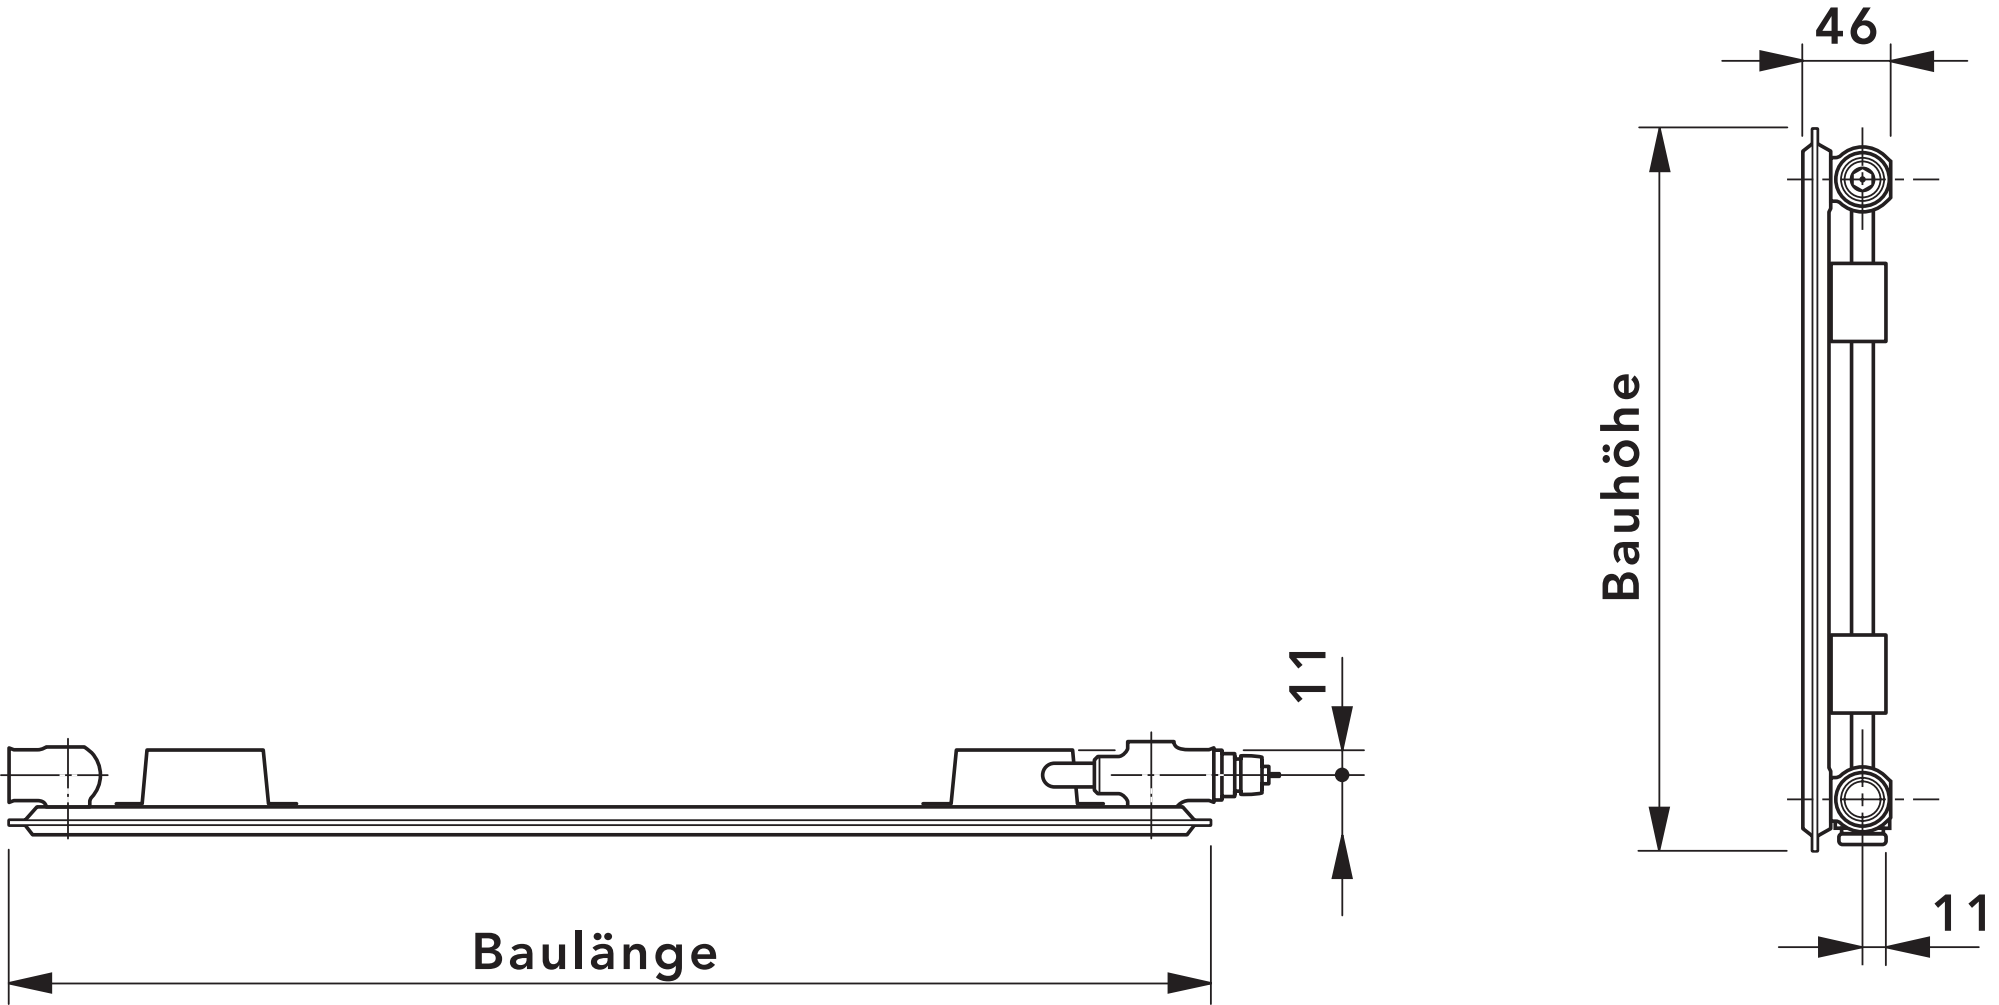
46
Bauhöhe
11
11
Baulänge