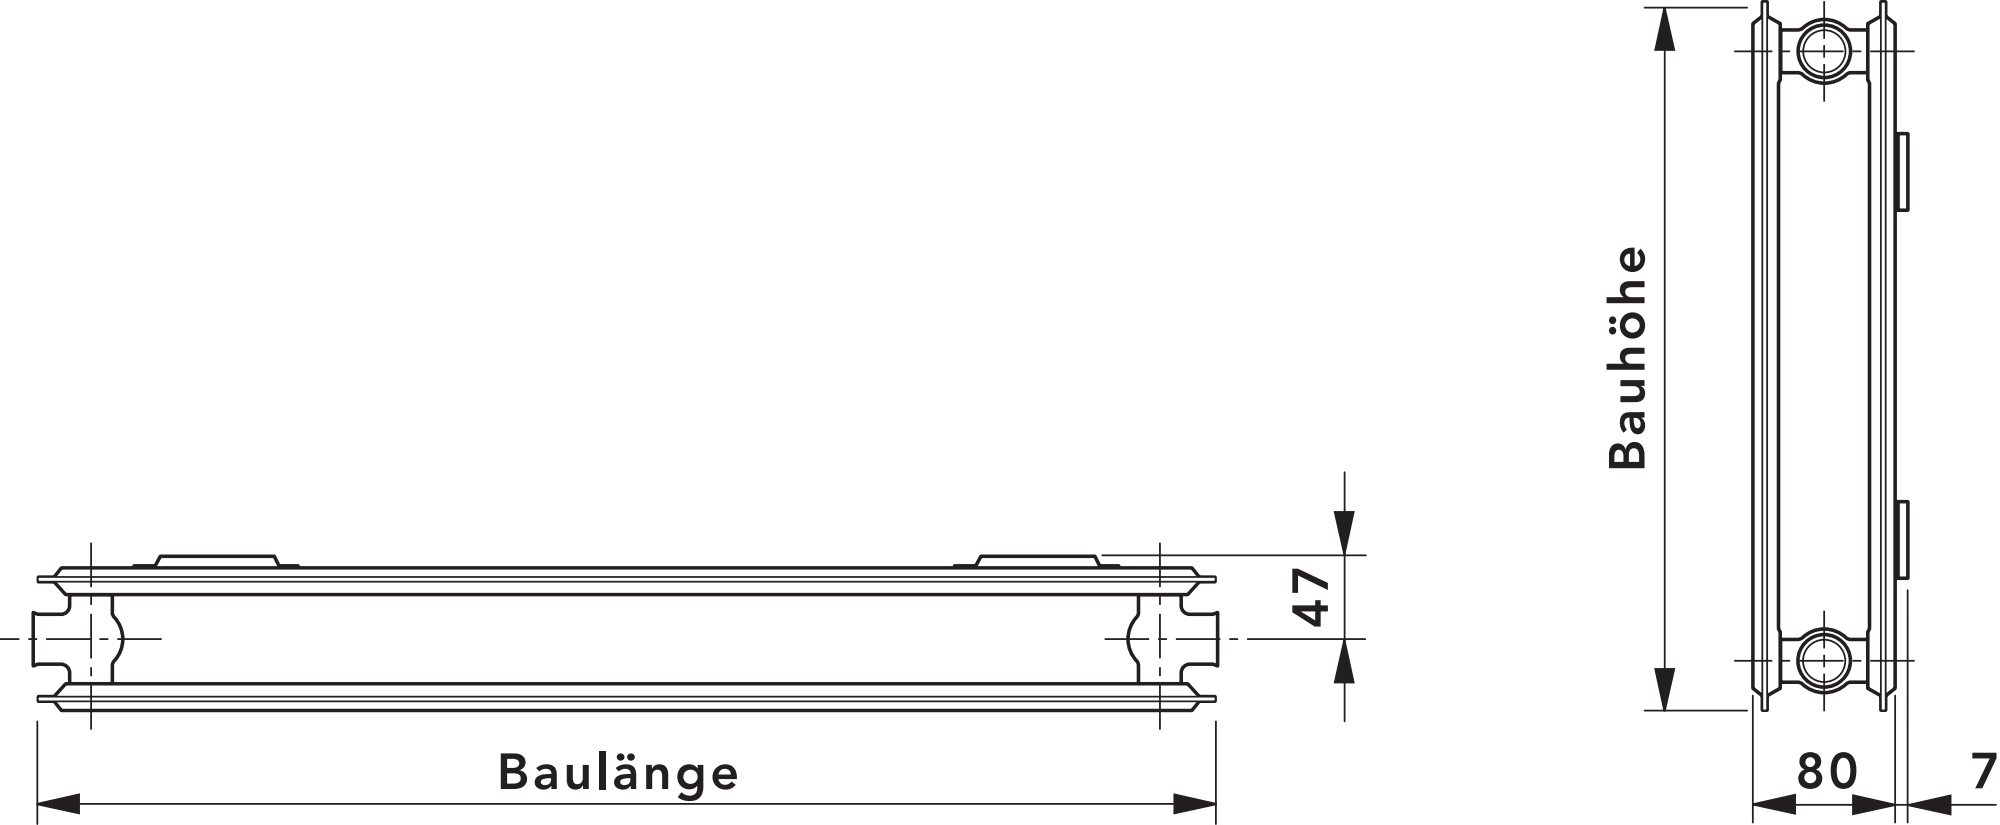
Bauhöhe
47
Baulänge
80
7