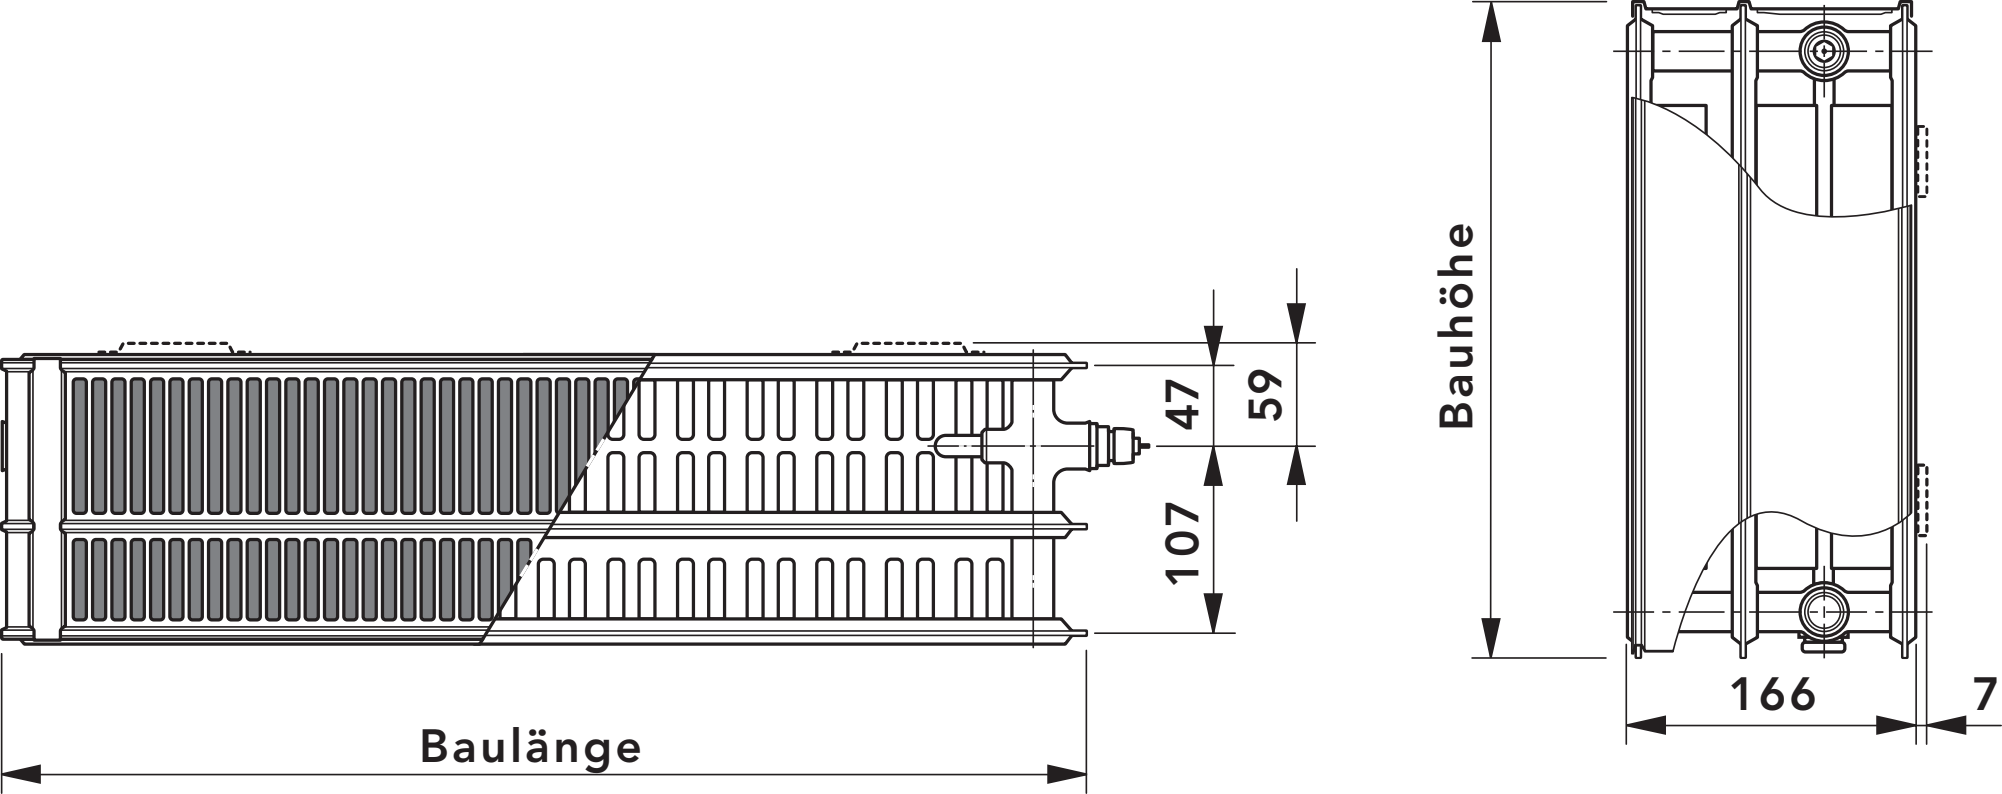
47
59
107
Baulänge
Bauhöhe
166
7