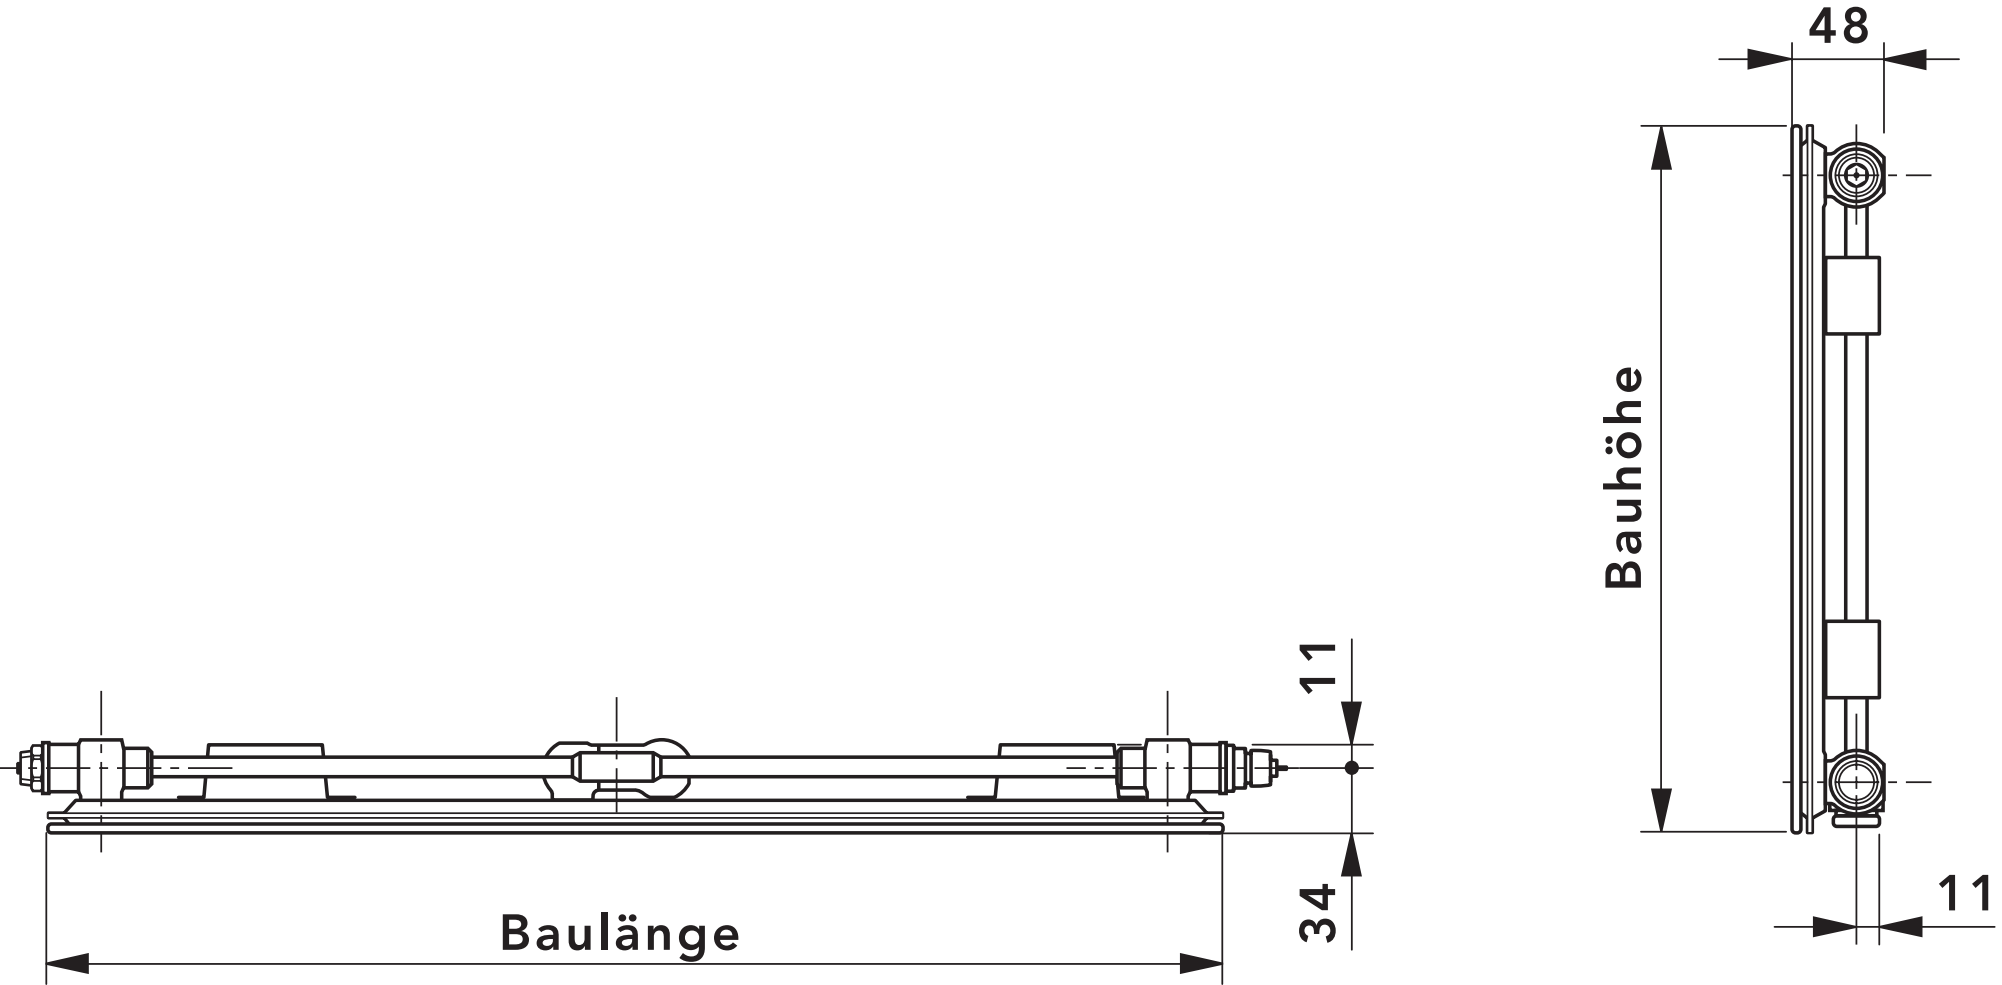
48
Bauhöhe
11
11
34
Baulänge