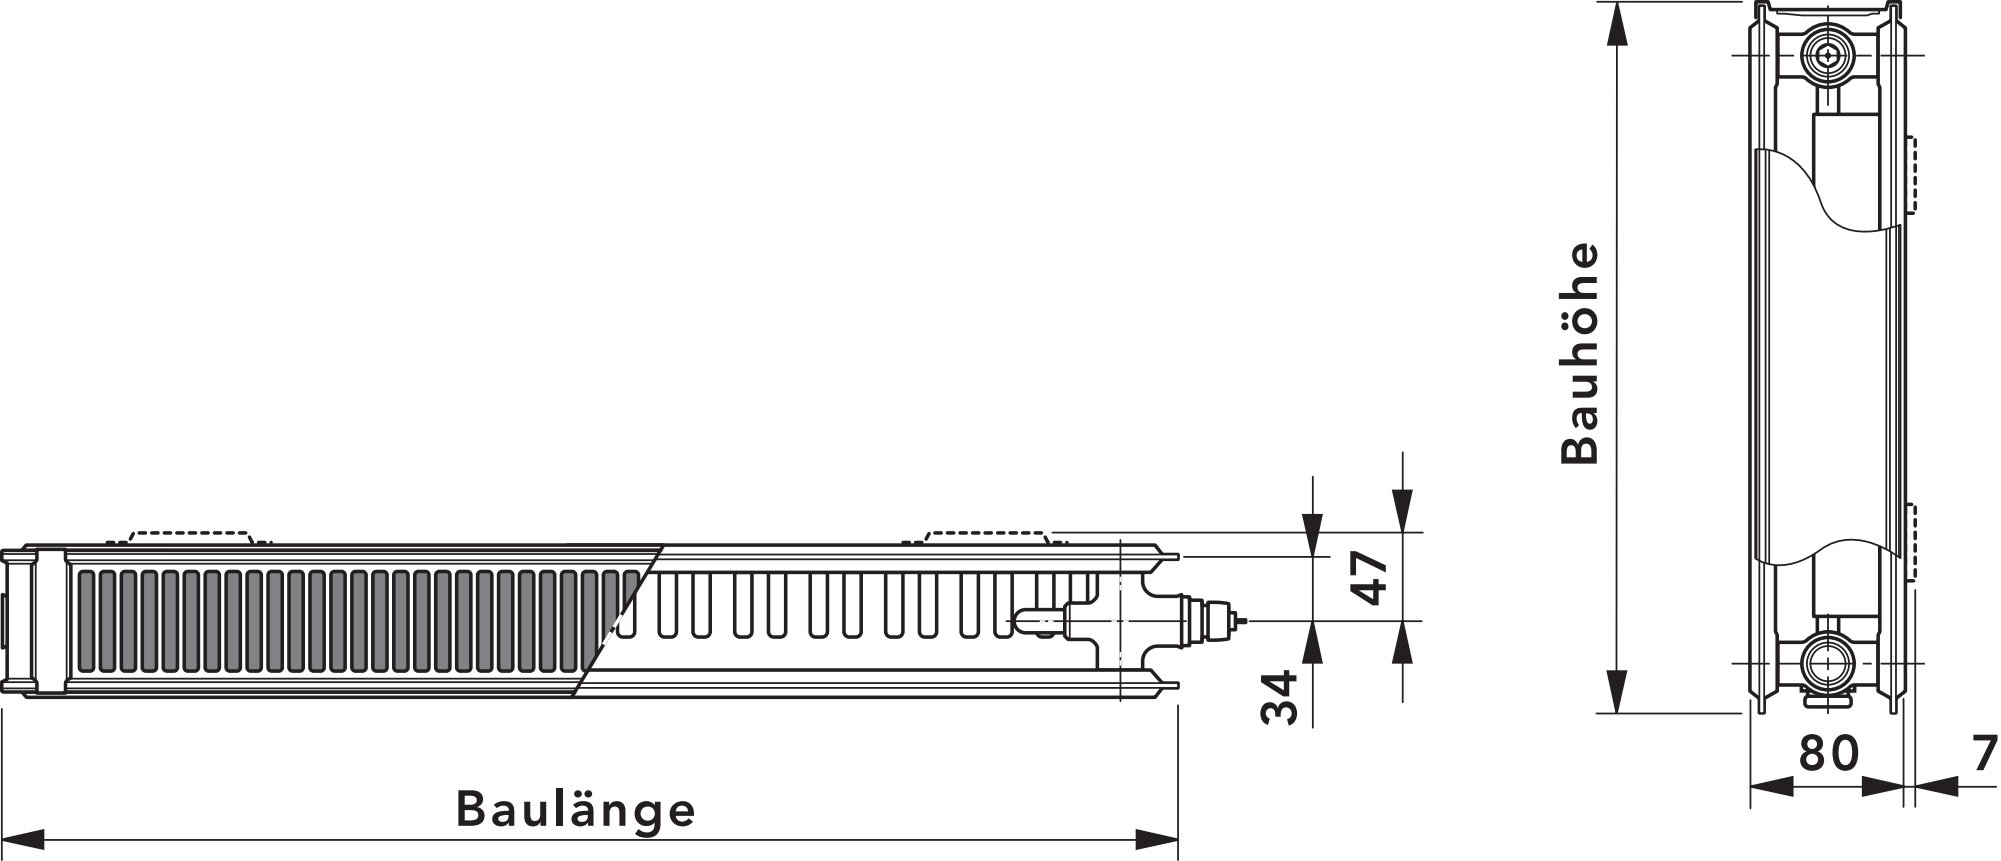
Bauhöhe
47
34
Baulänge
80
7