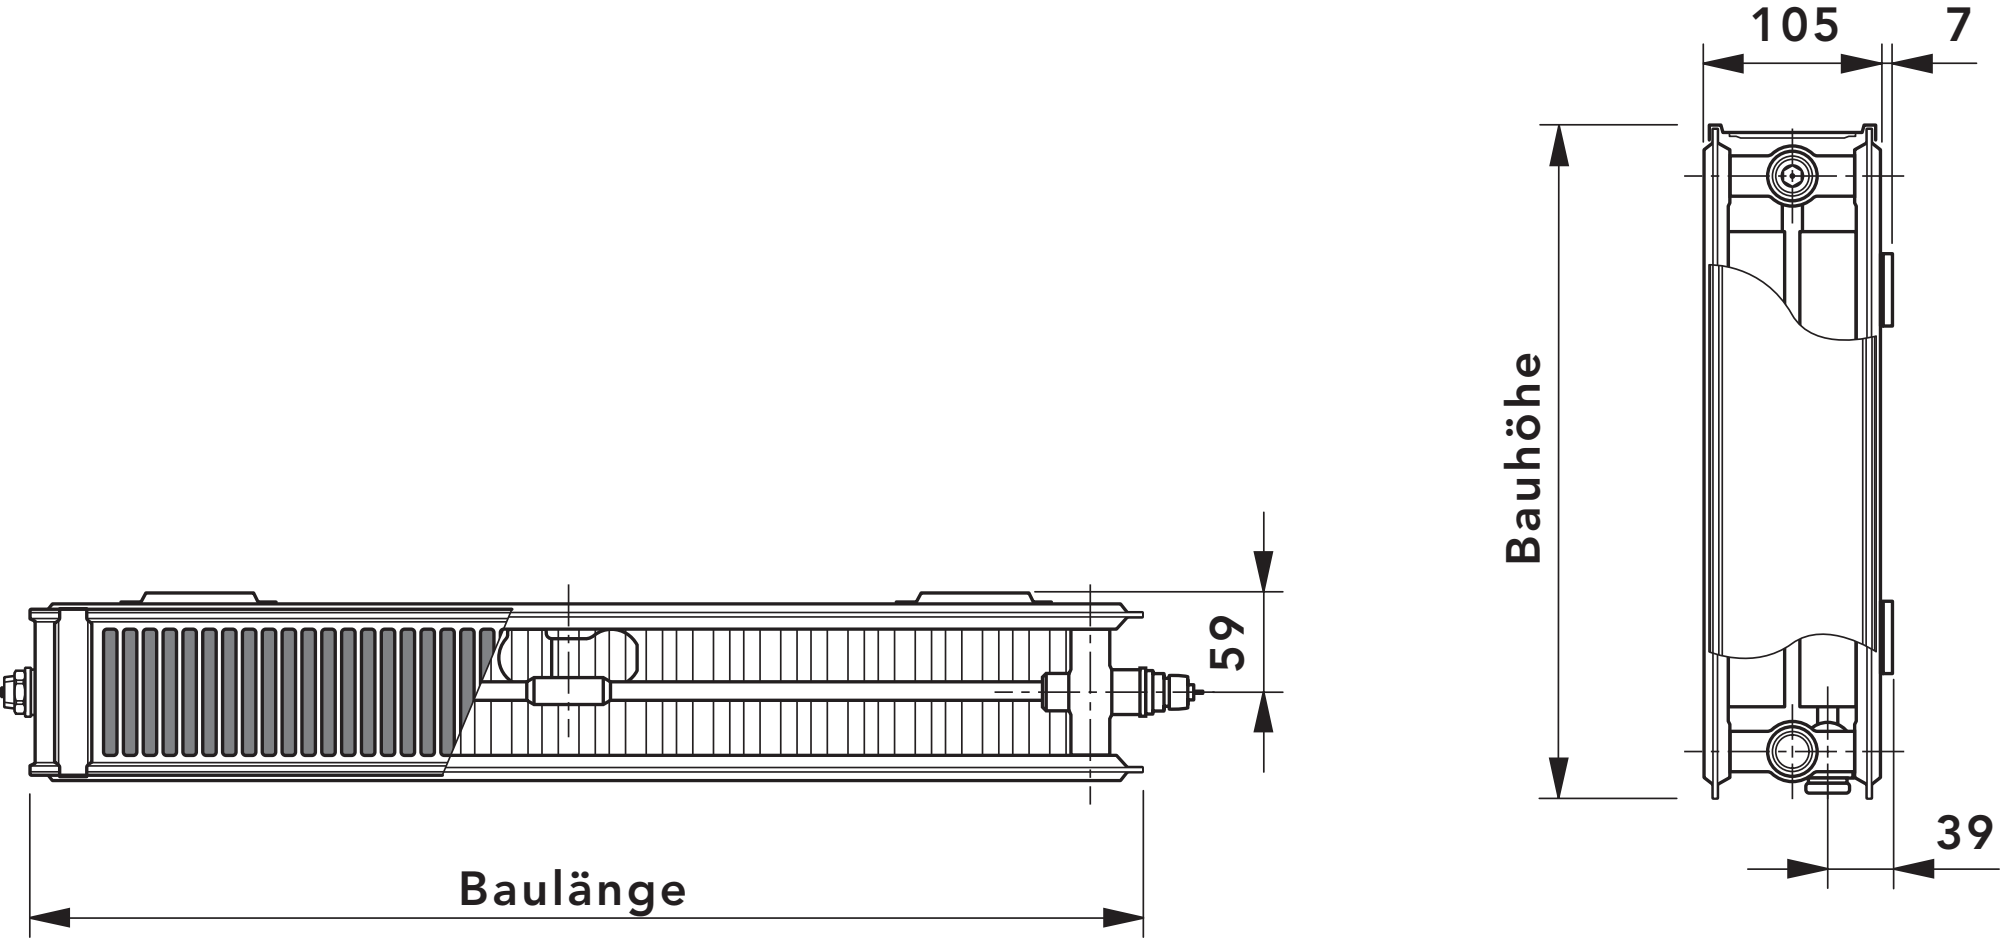
105
7
Bauhöhe
59
39
Baulänge