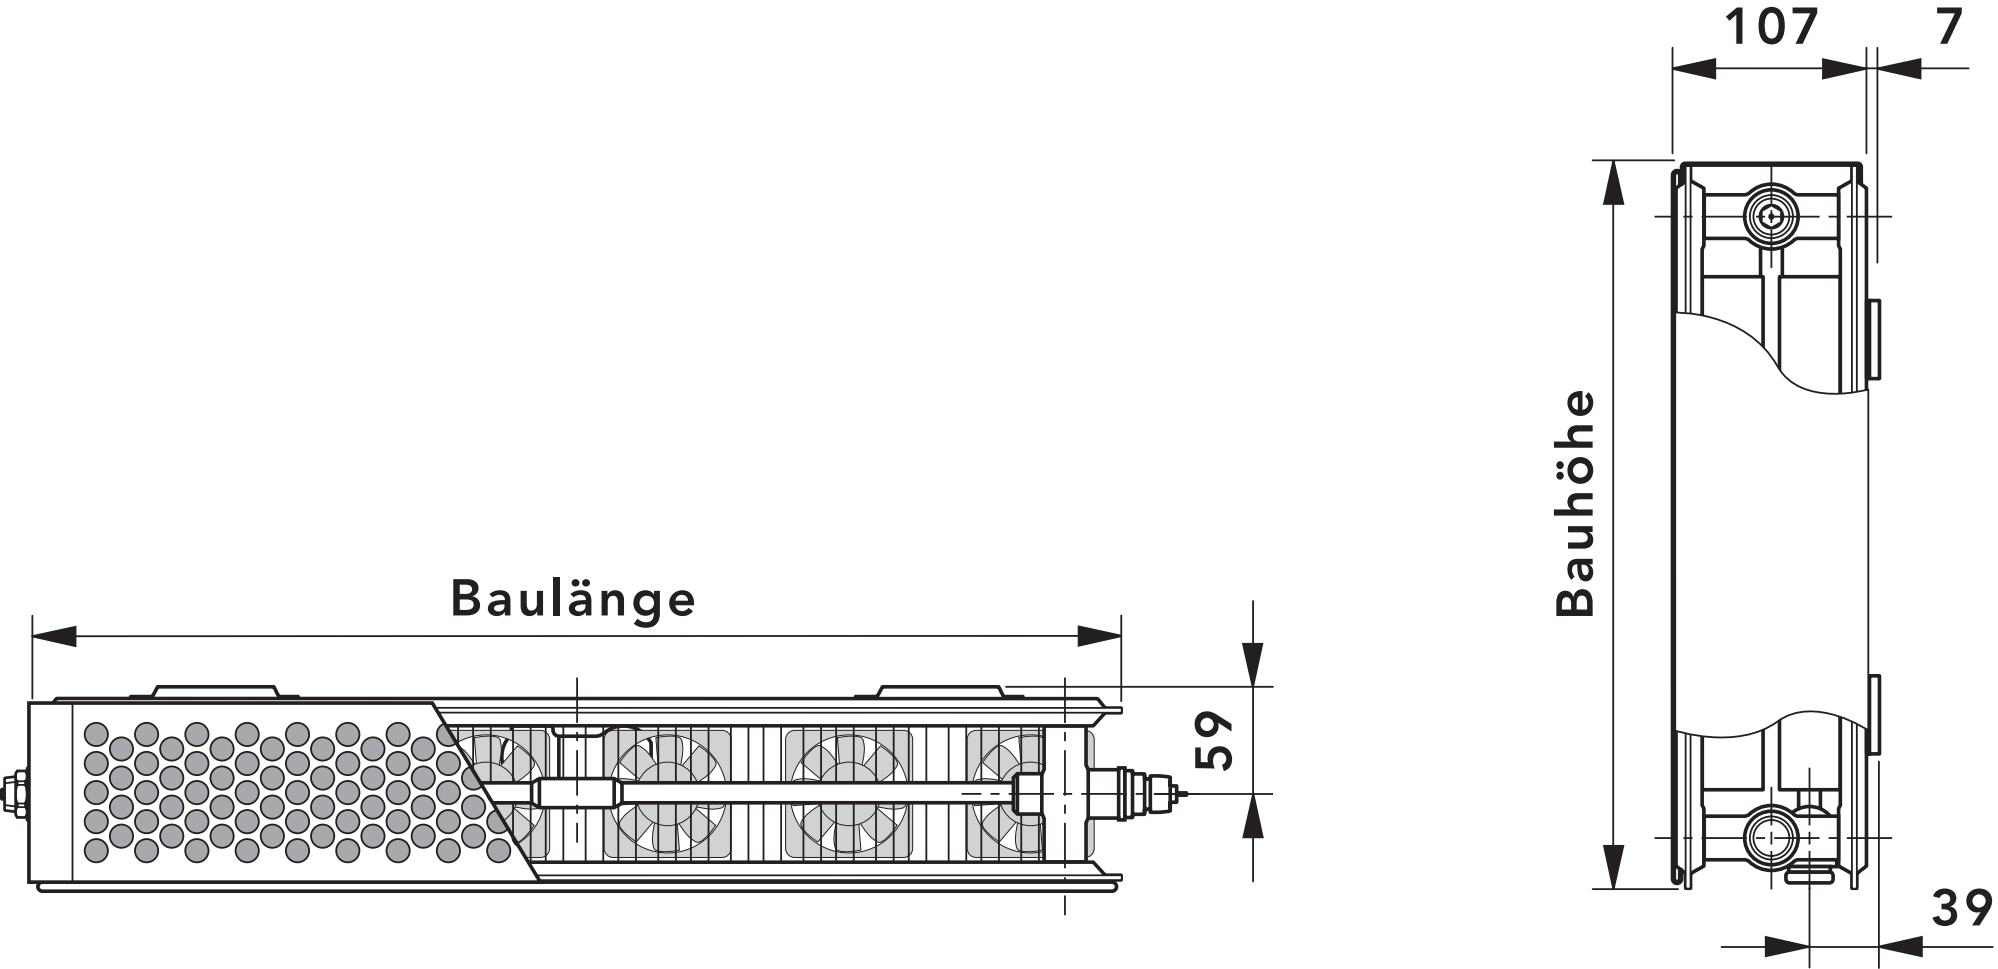
Baulänge
59
107
7
Bauhöhe
39