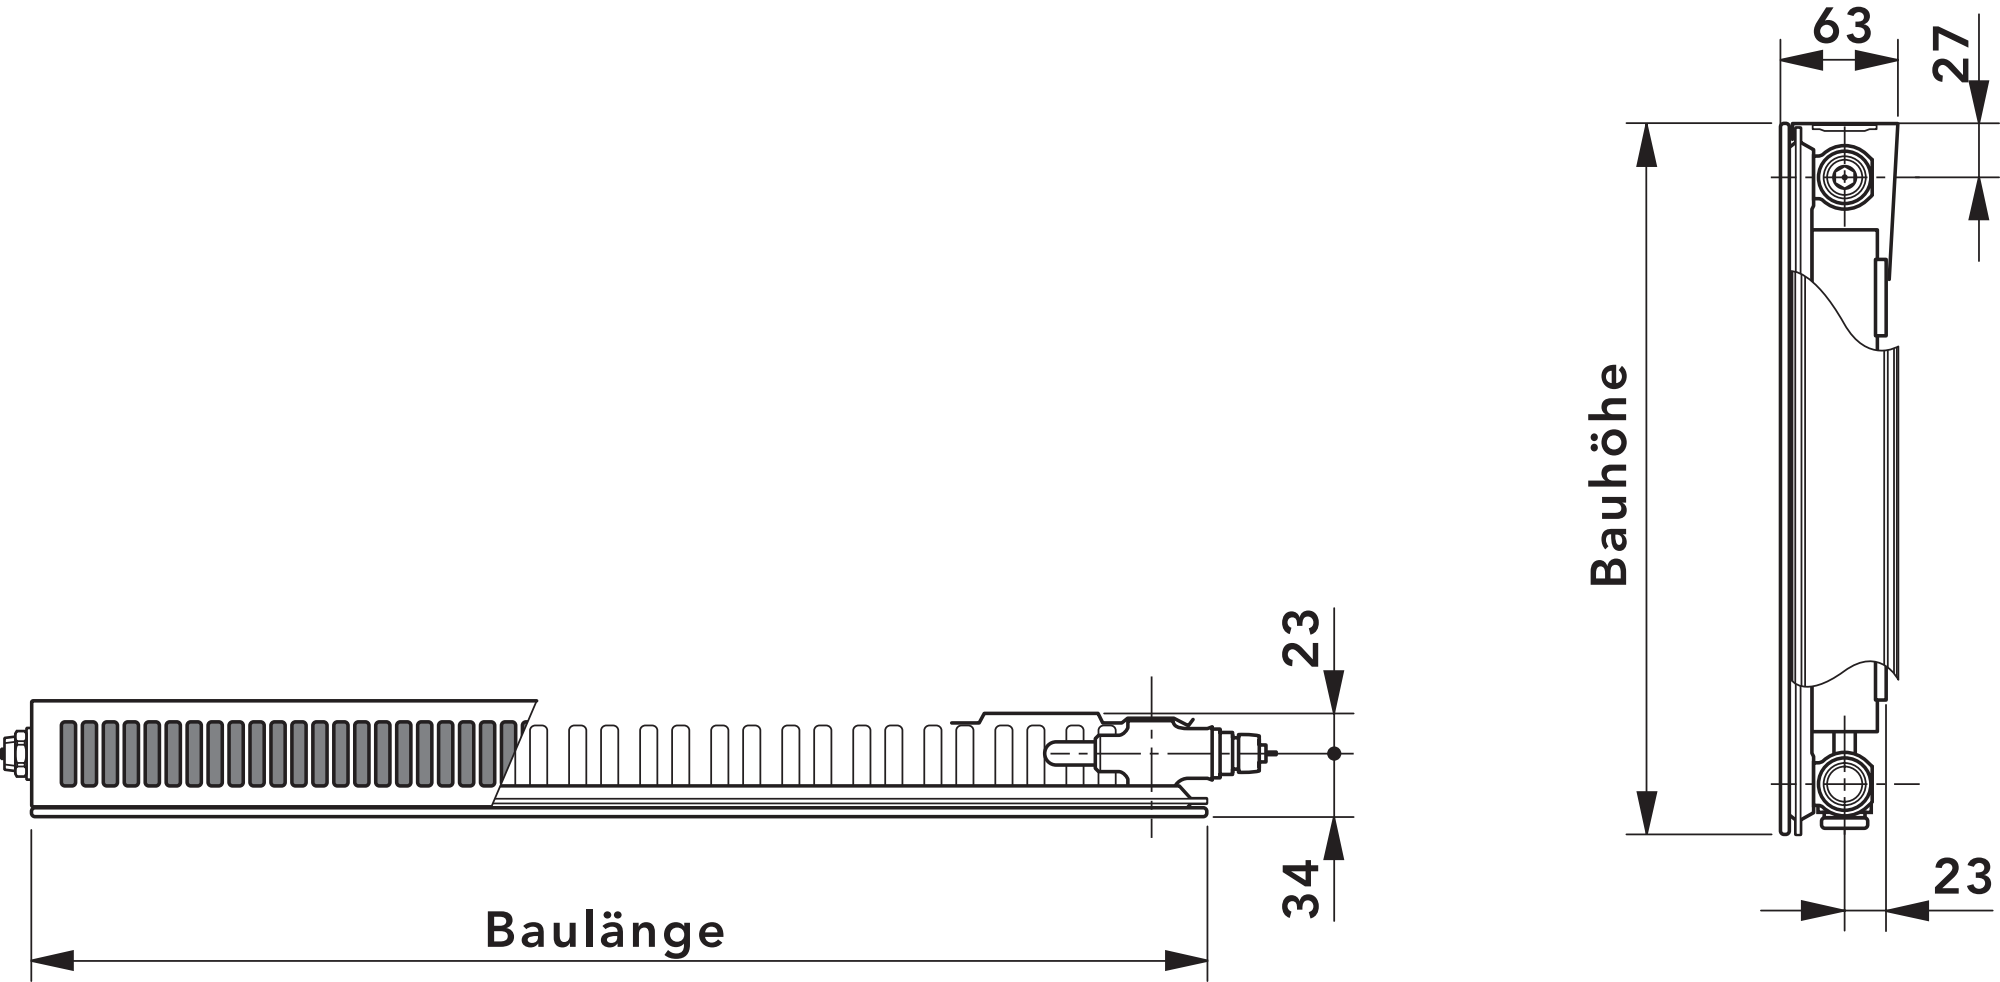
63
27
Bauhöhe
23
23
34
Baulänge