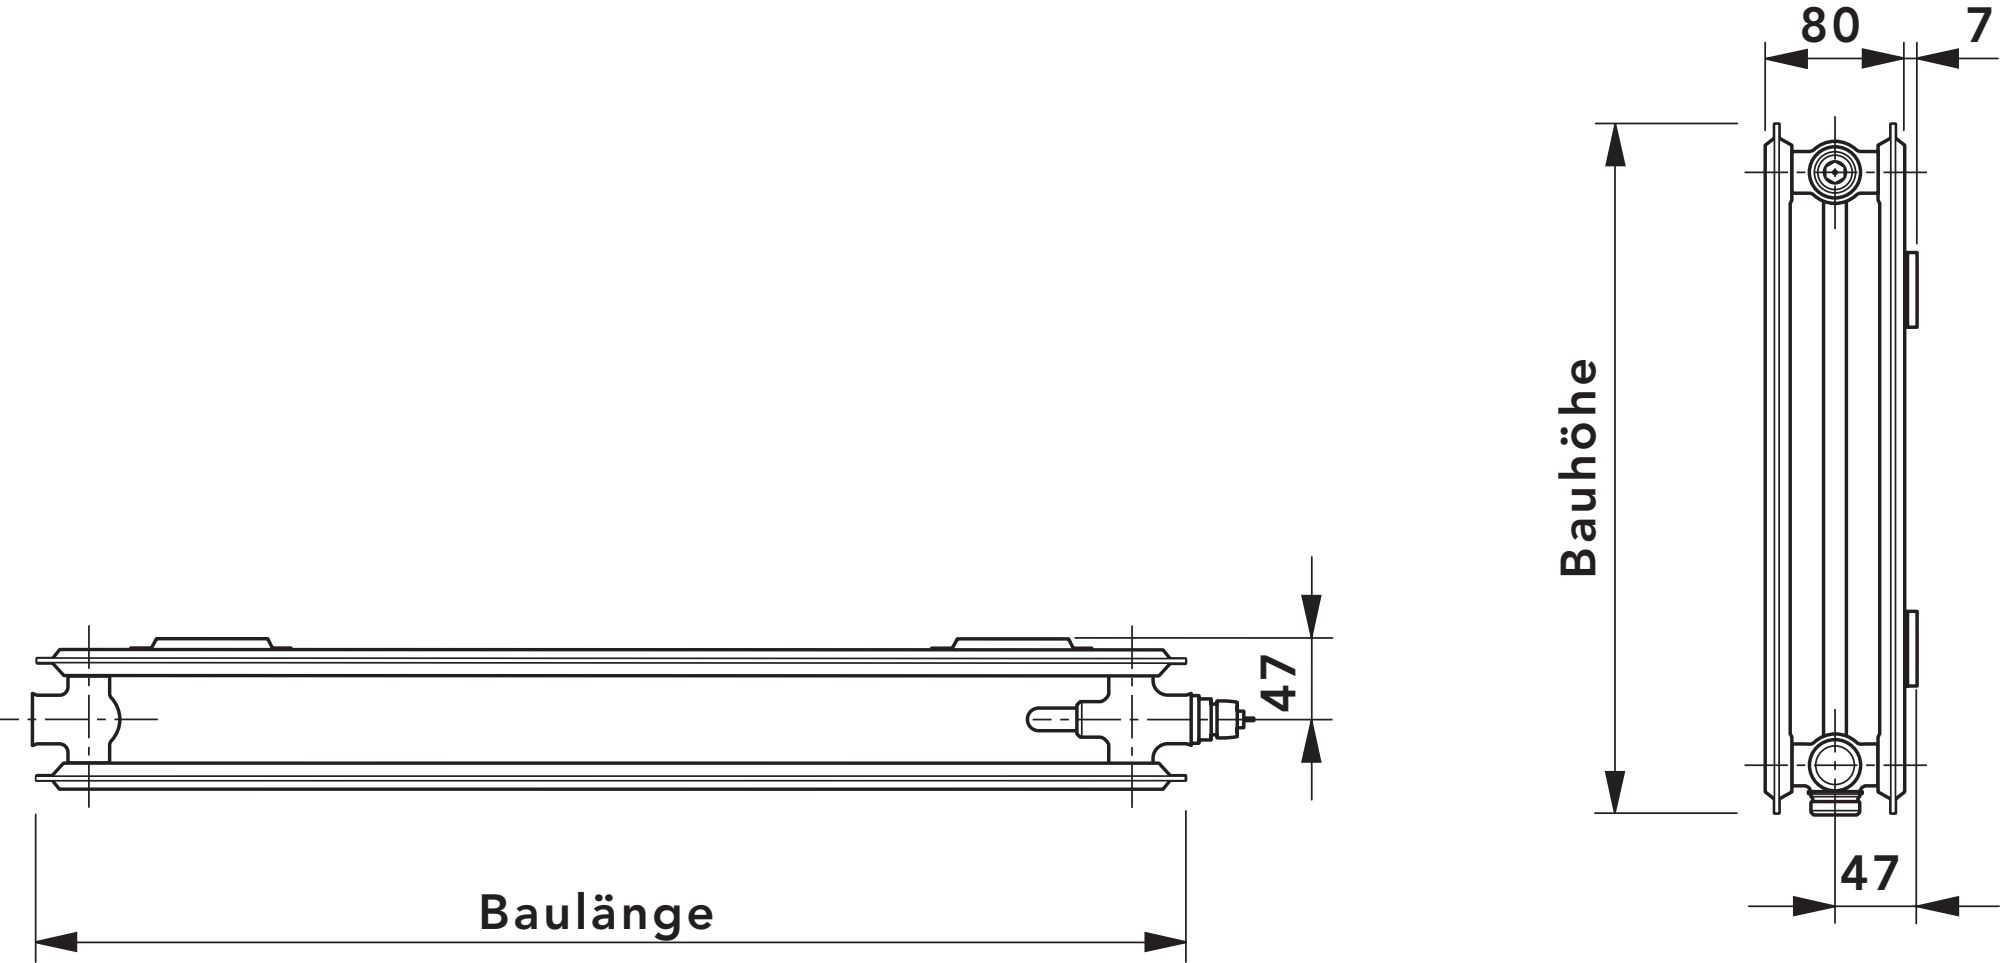
80
7
Bauhöhe
47
47
Baulänge