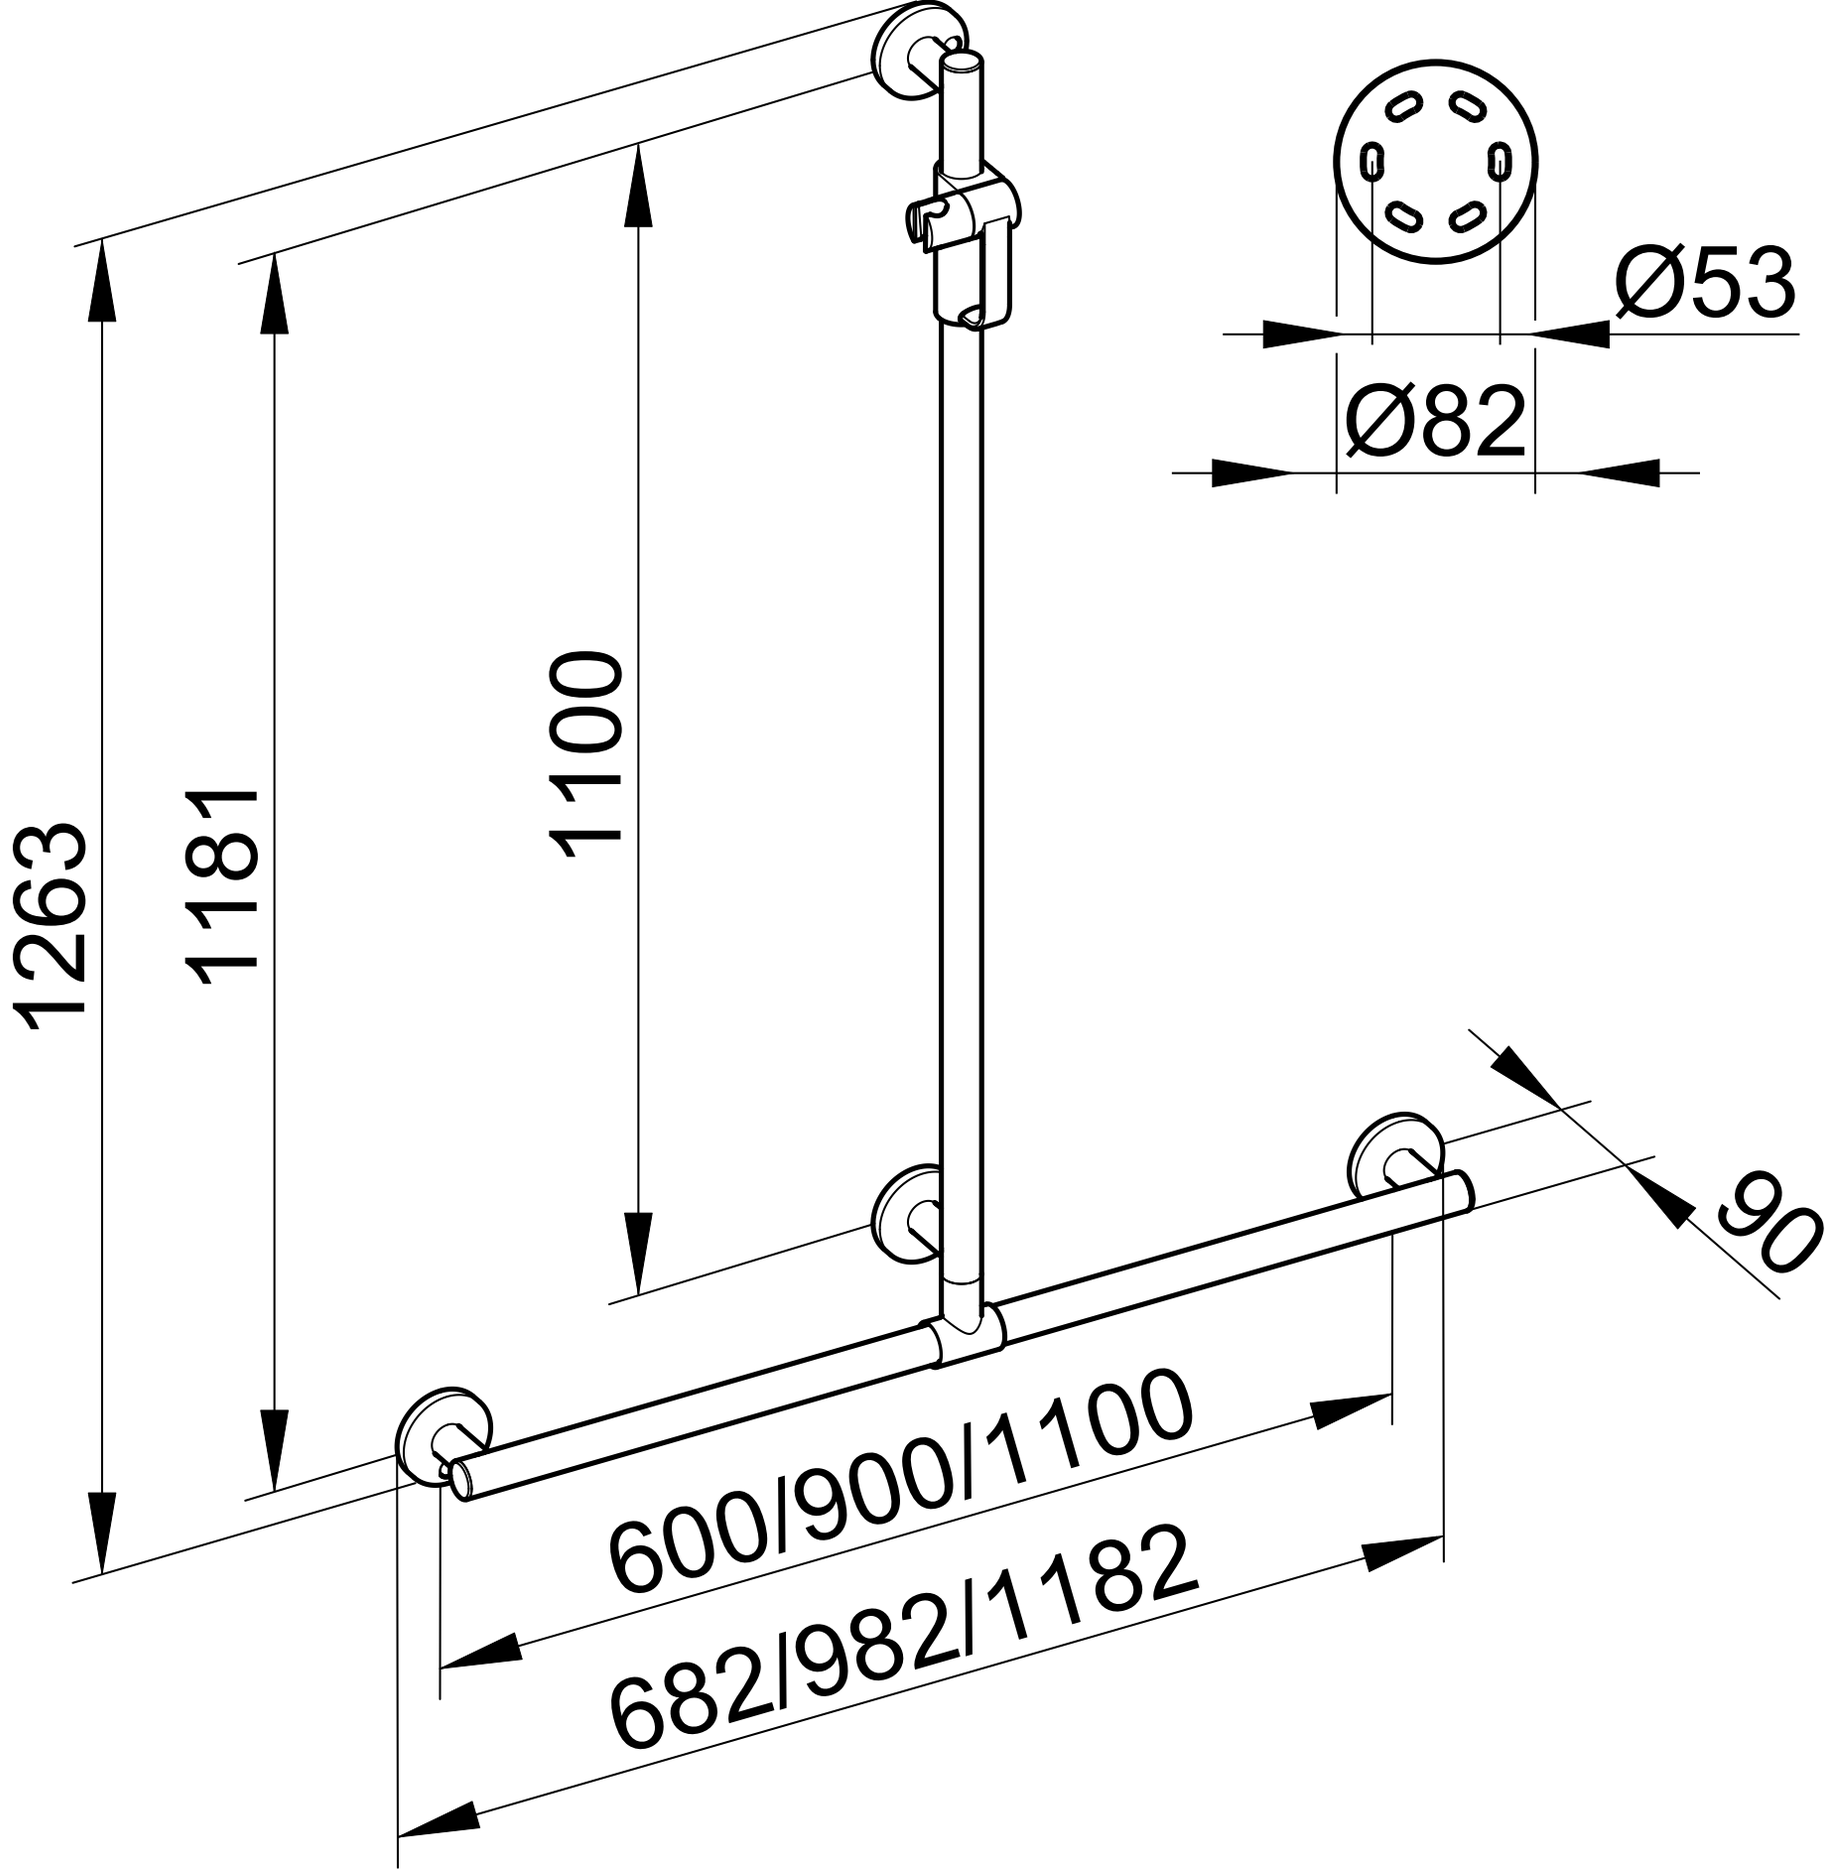
Ø53
Ø82
1263
1181
1100
90
600/900/1100
682/982/1182