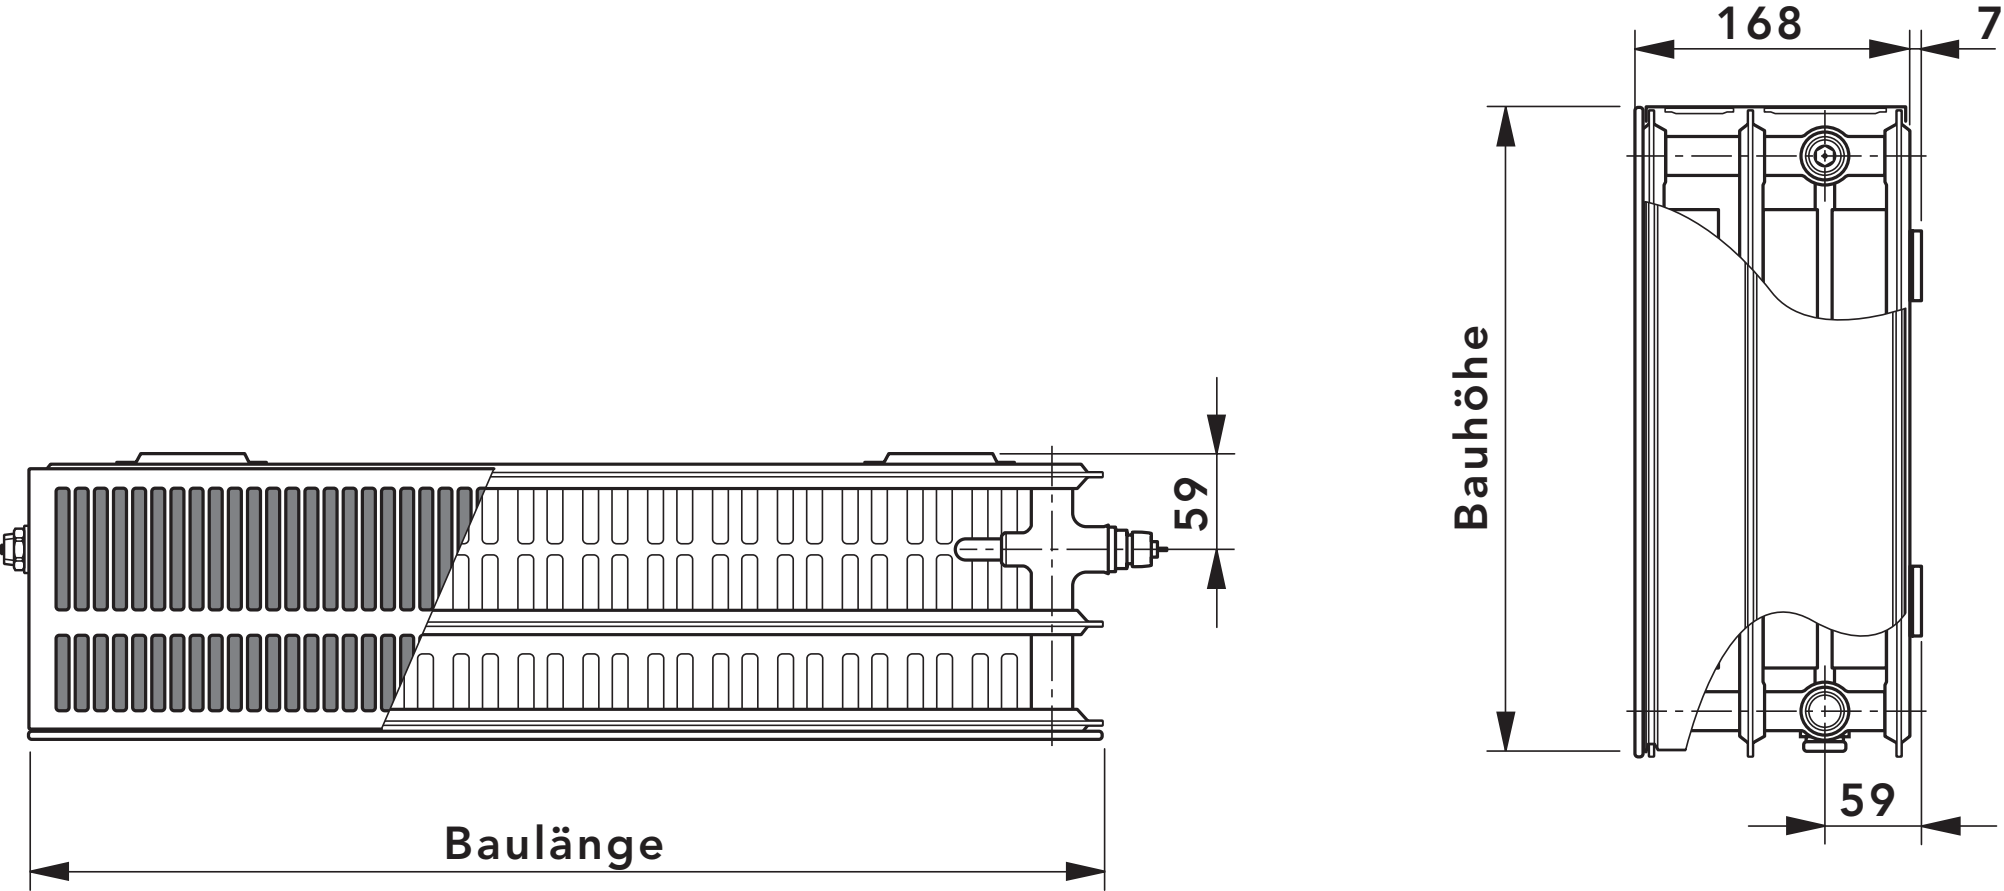
168
7
Bauhöhe
59
59
Baulänge