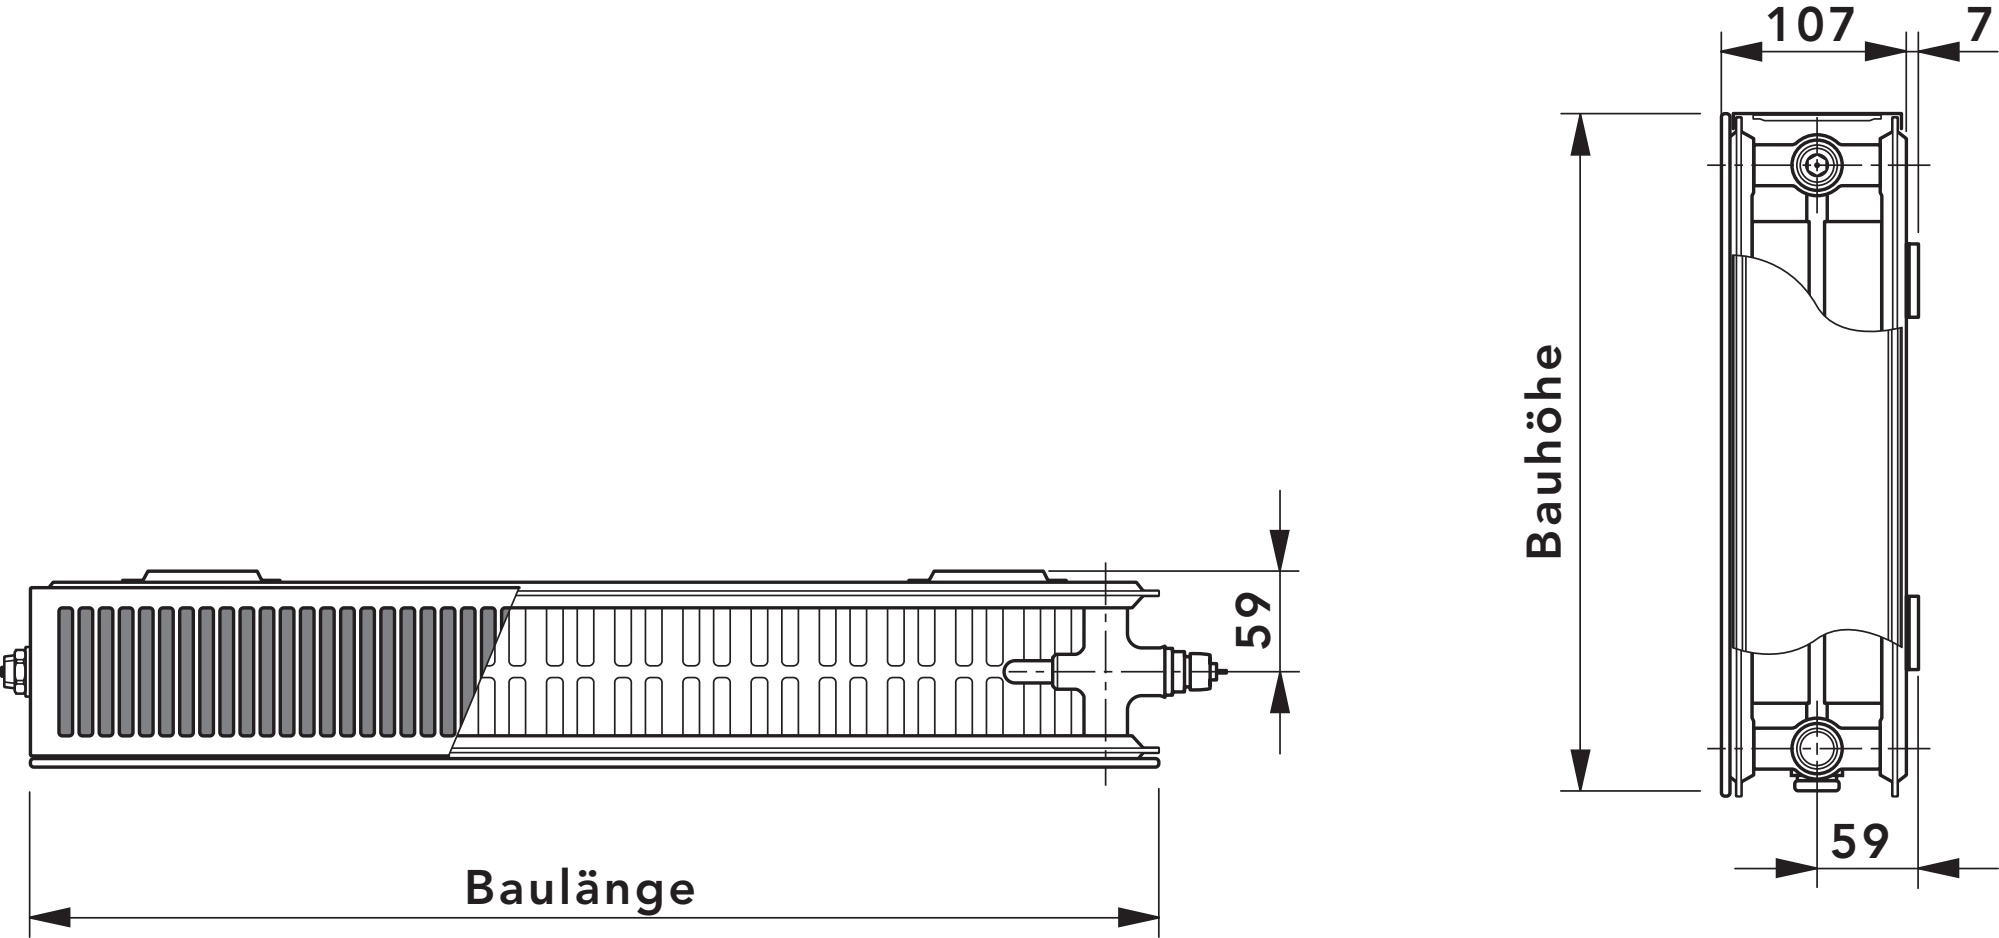
107
7
Bauhöhe
59
59
Baulänge