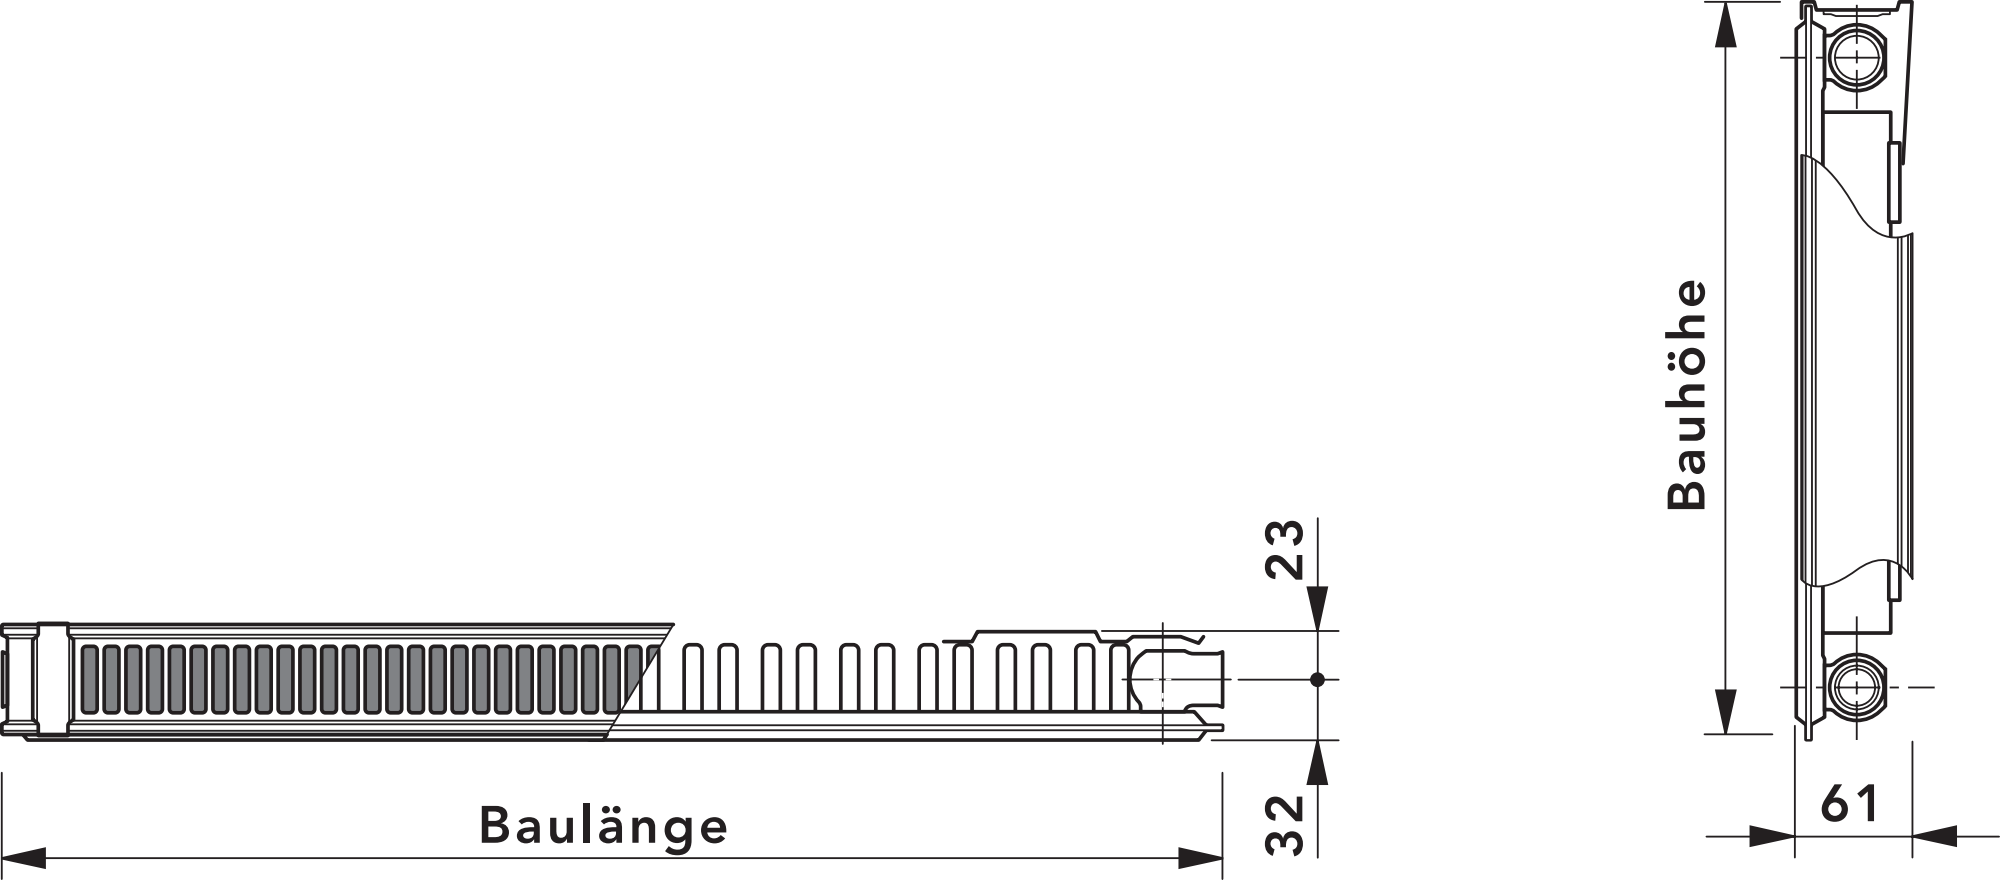
Bauhöhe
61
23
32
Baulänge