


DISTANZA MINIMA DALLA PARETE SINISTRA : 60 mm

DISTANZA MINIMA DALLA PARETE DESTRA : 60 mm

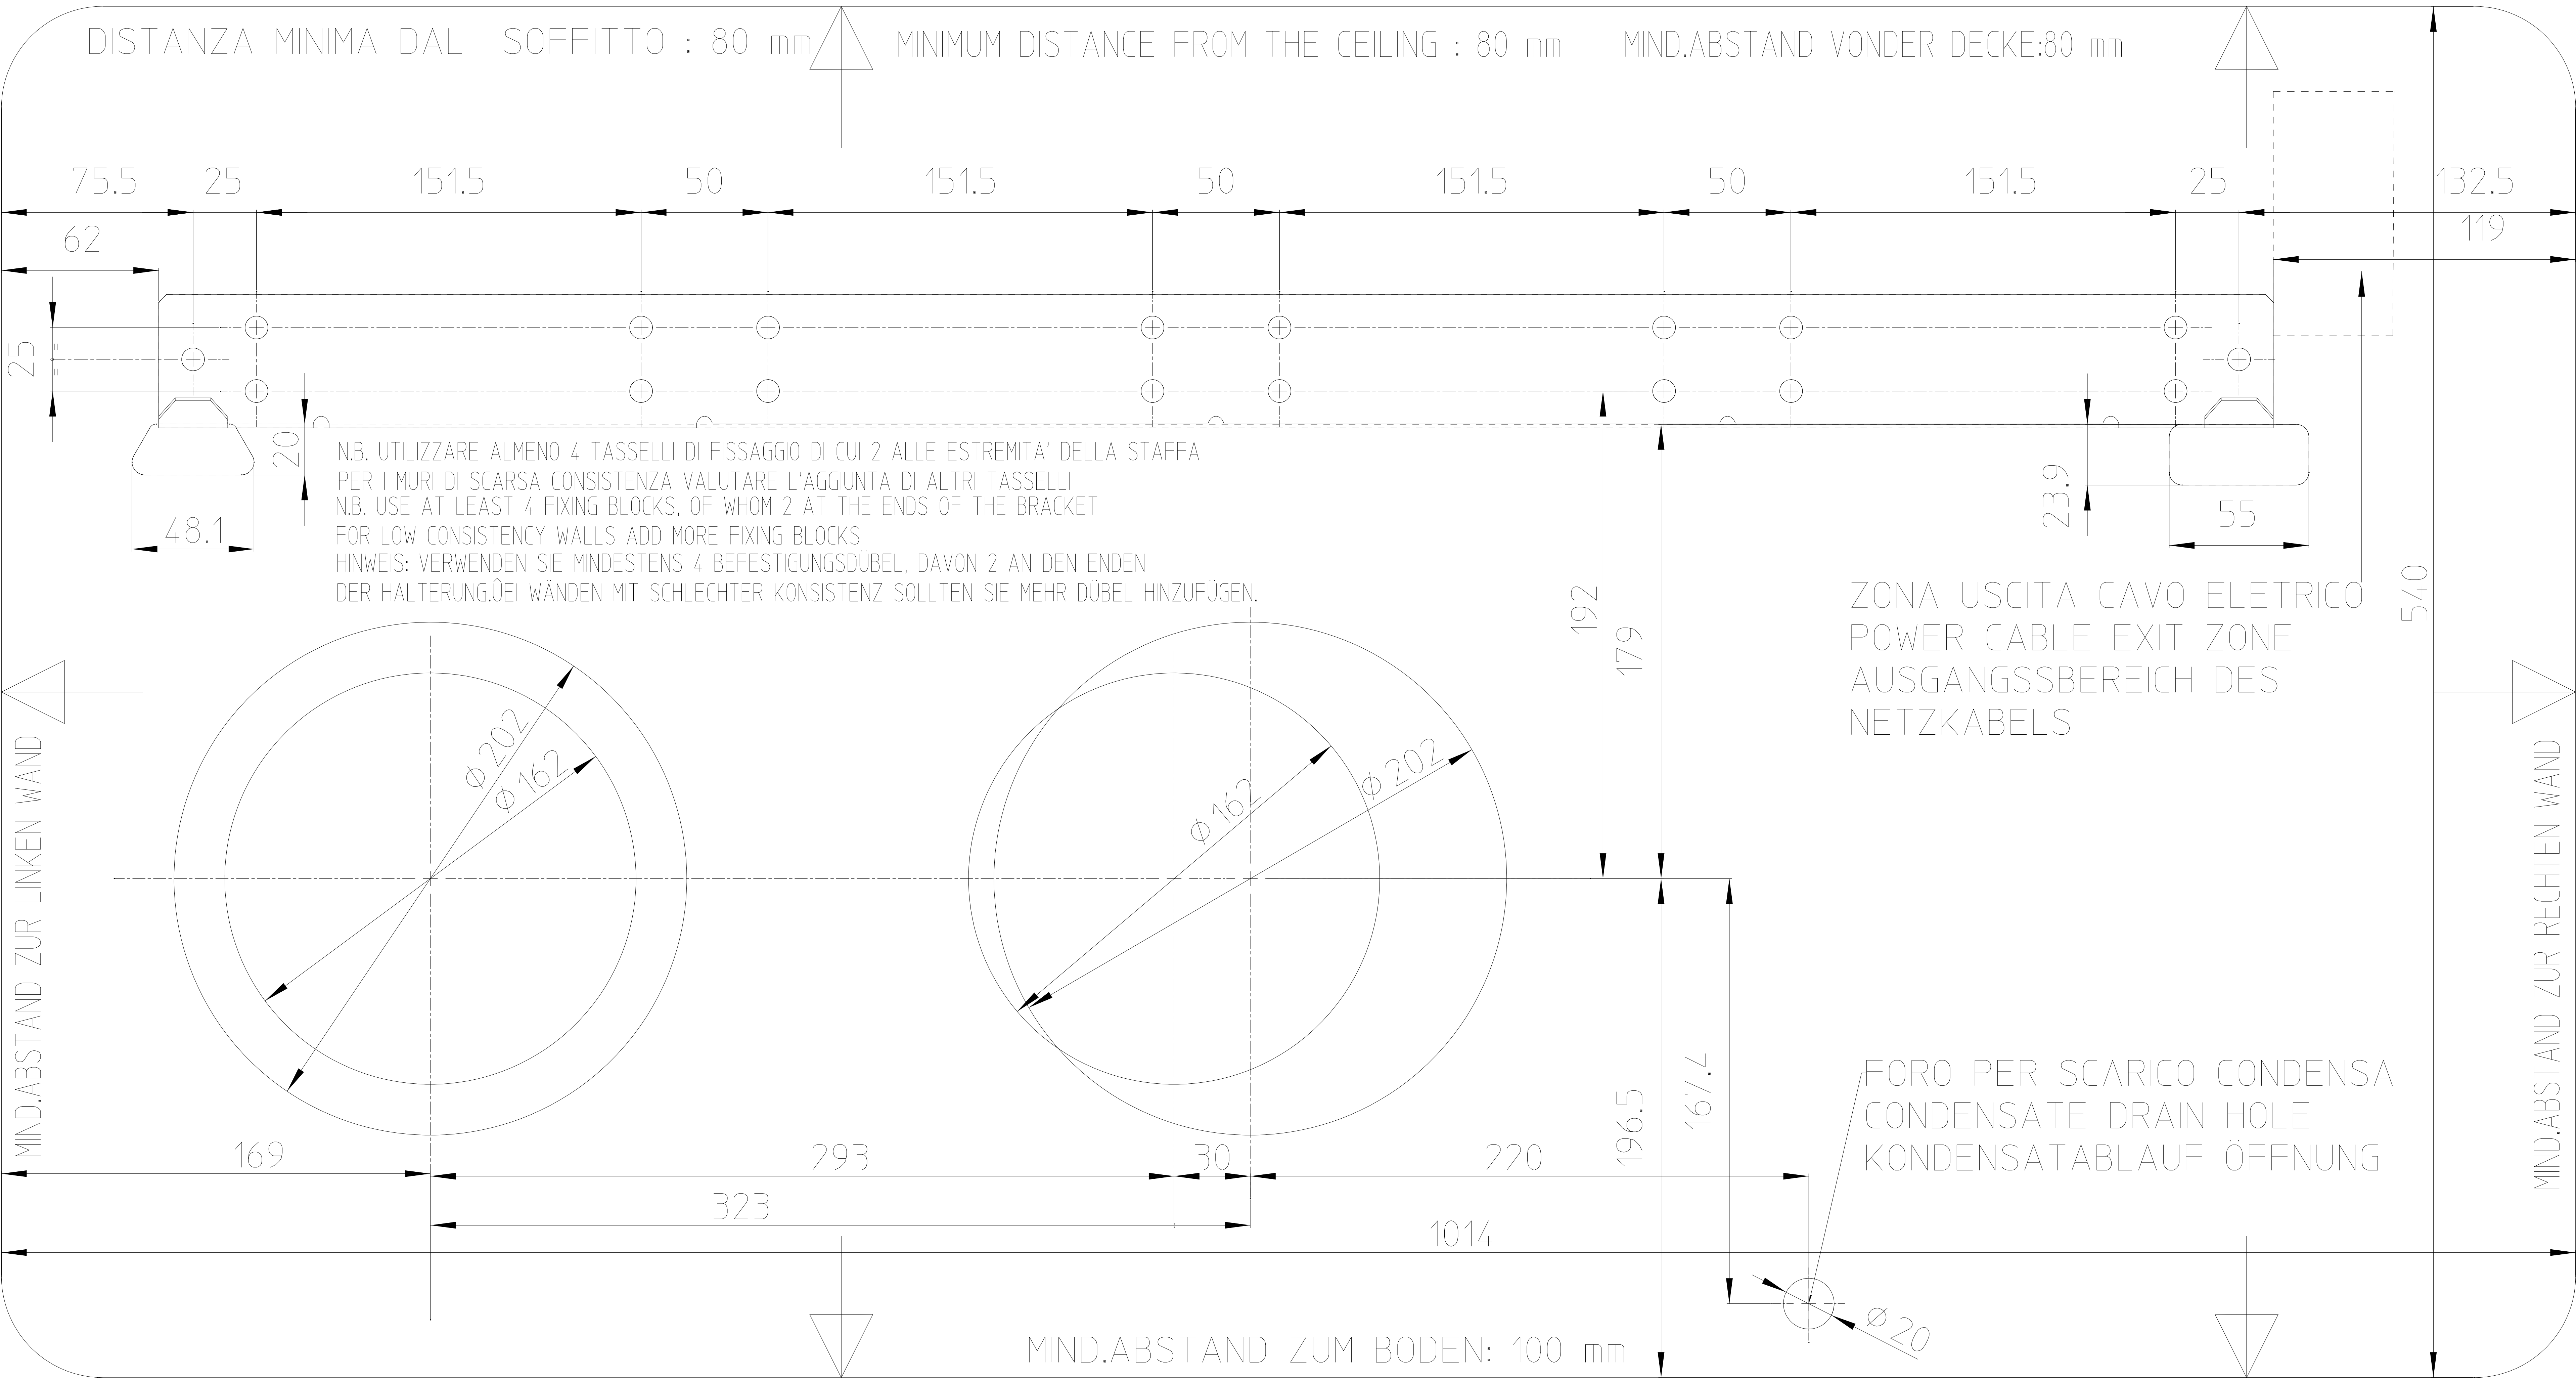

DISTANZA MINIMA DALLA PARETE SINISTRA : 60 mm

DISTANZA MINIMA DALLA PARETE DESTRA : 60 mm