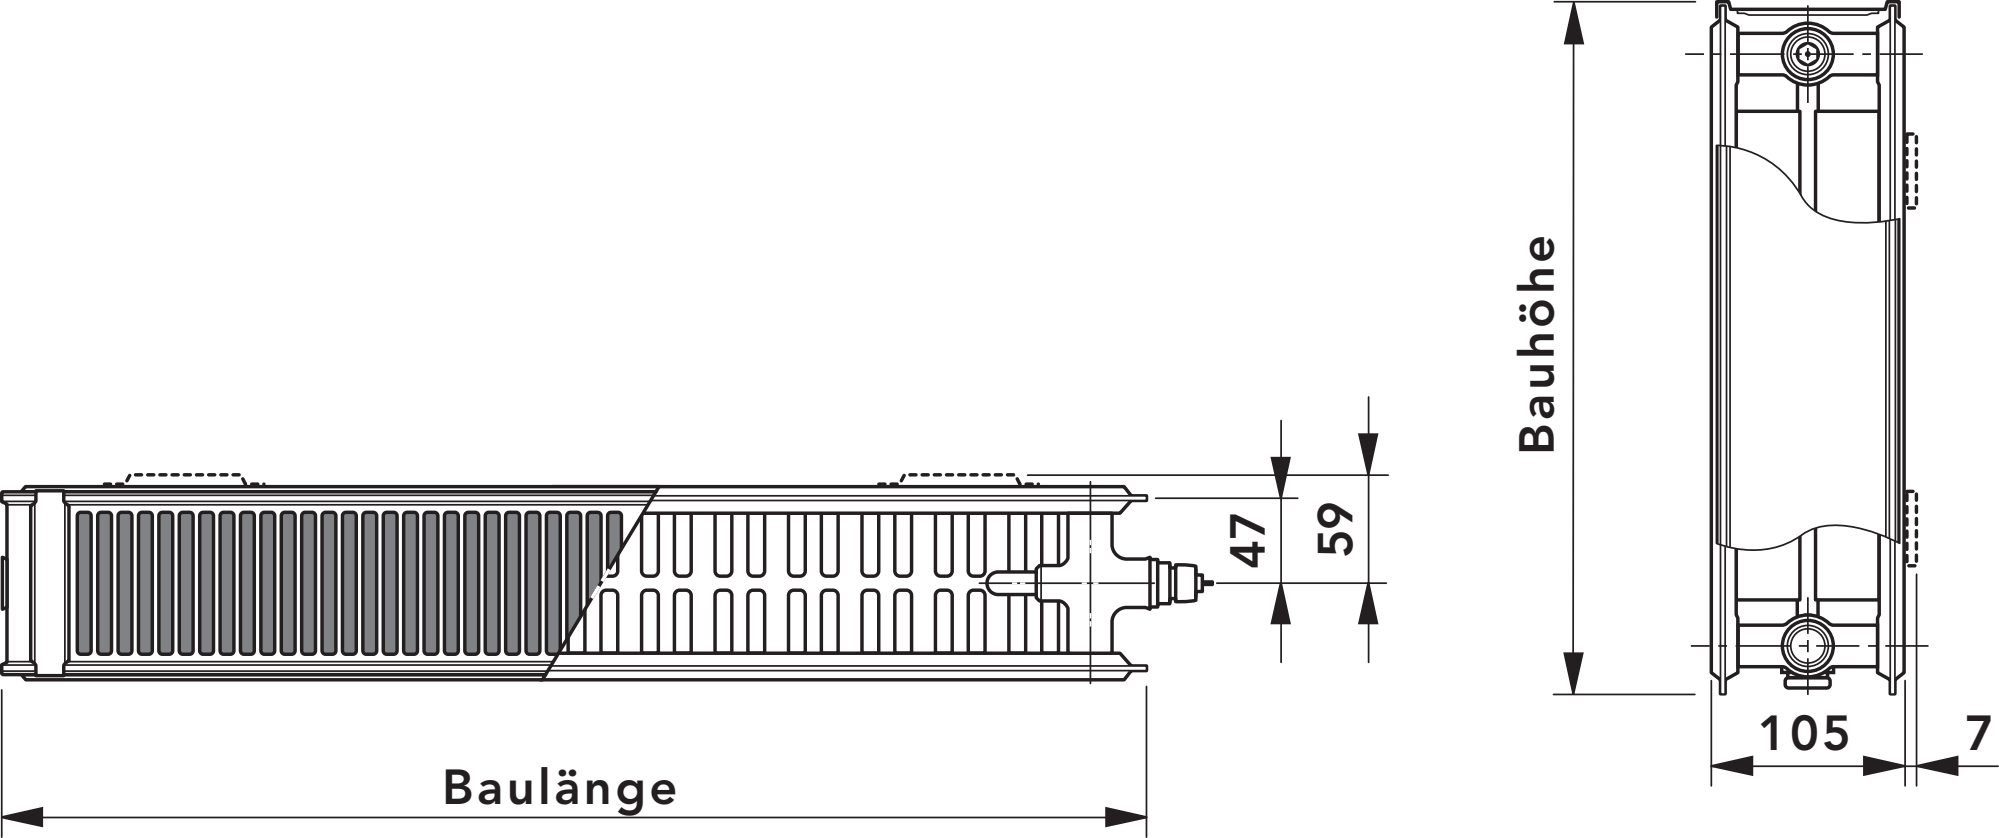
47
59
Baulänge
Bauhöhe
105
7