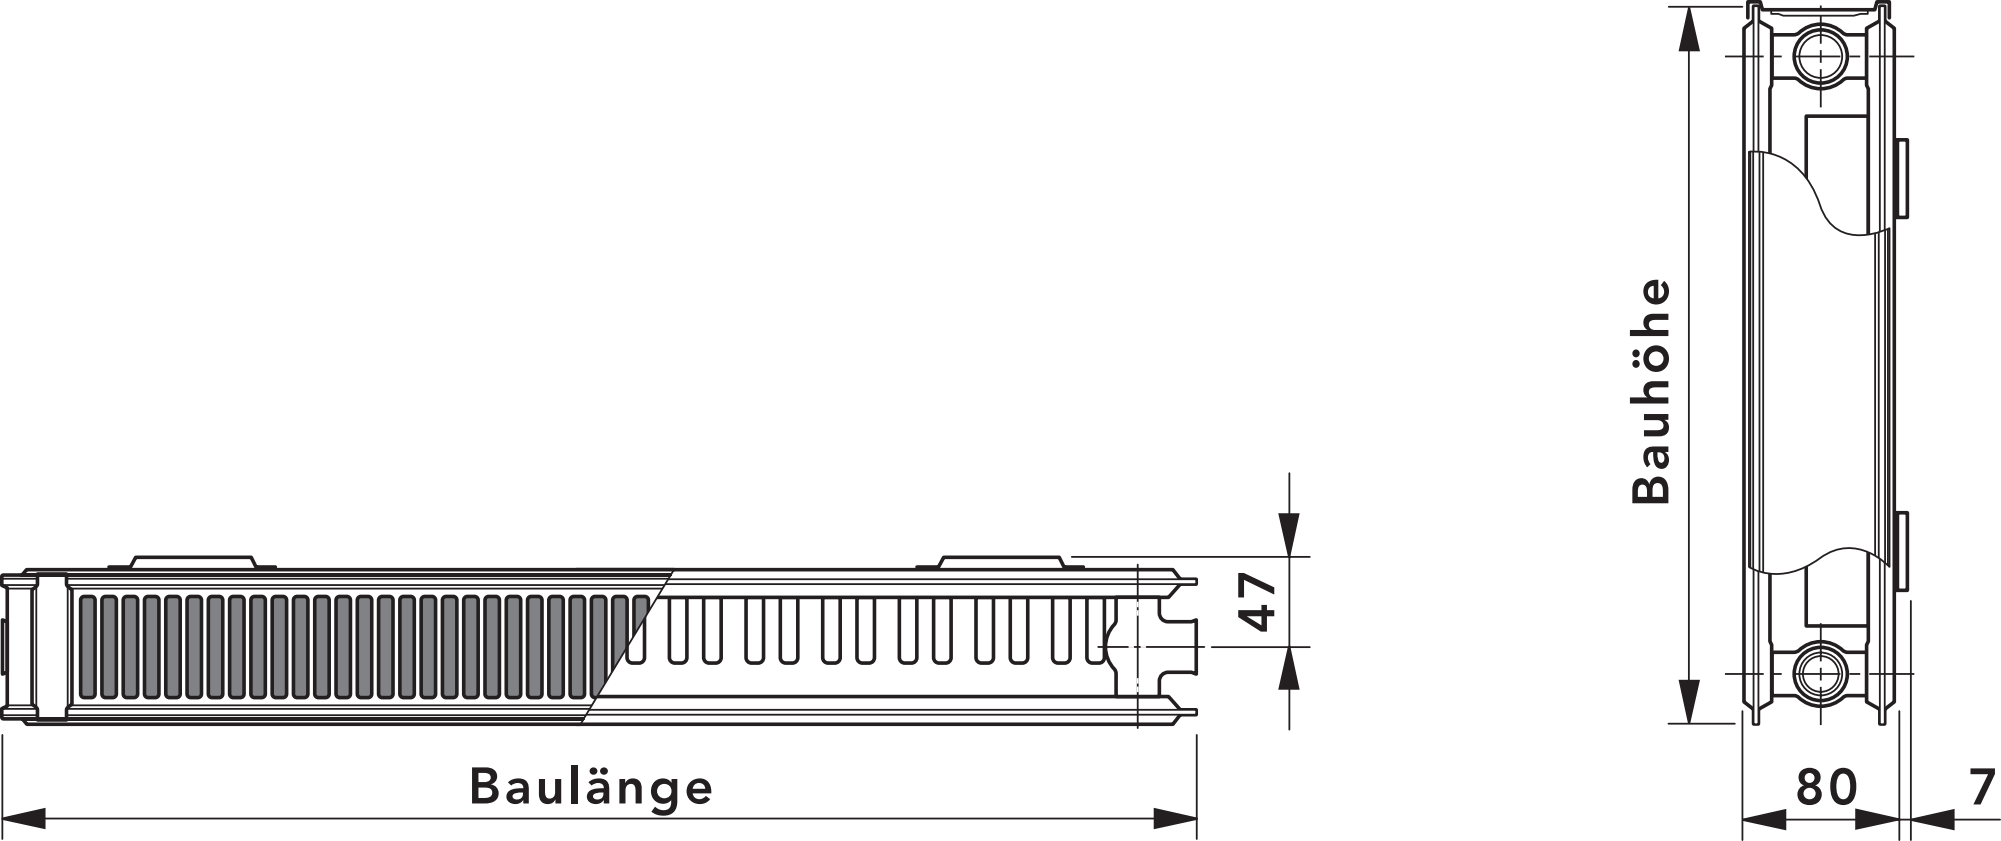
47
Baulänge
Bauhöhe
80
7