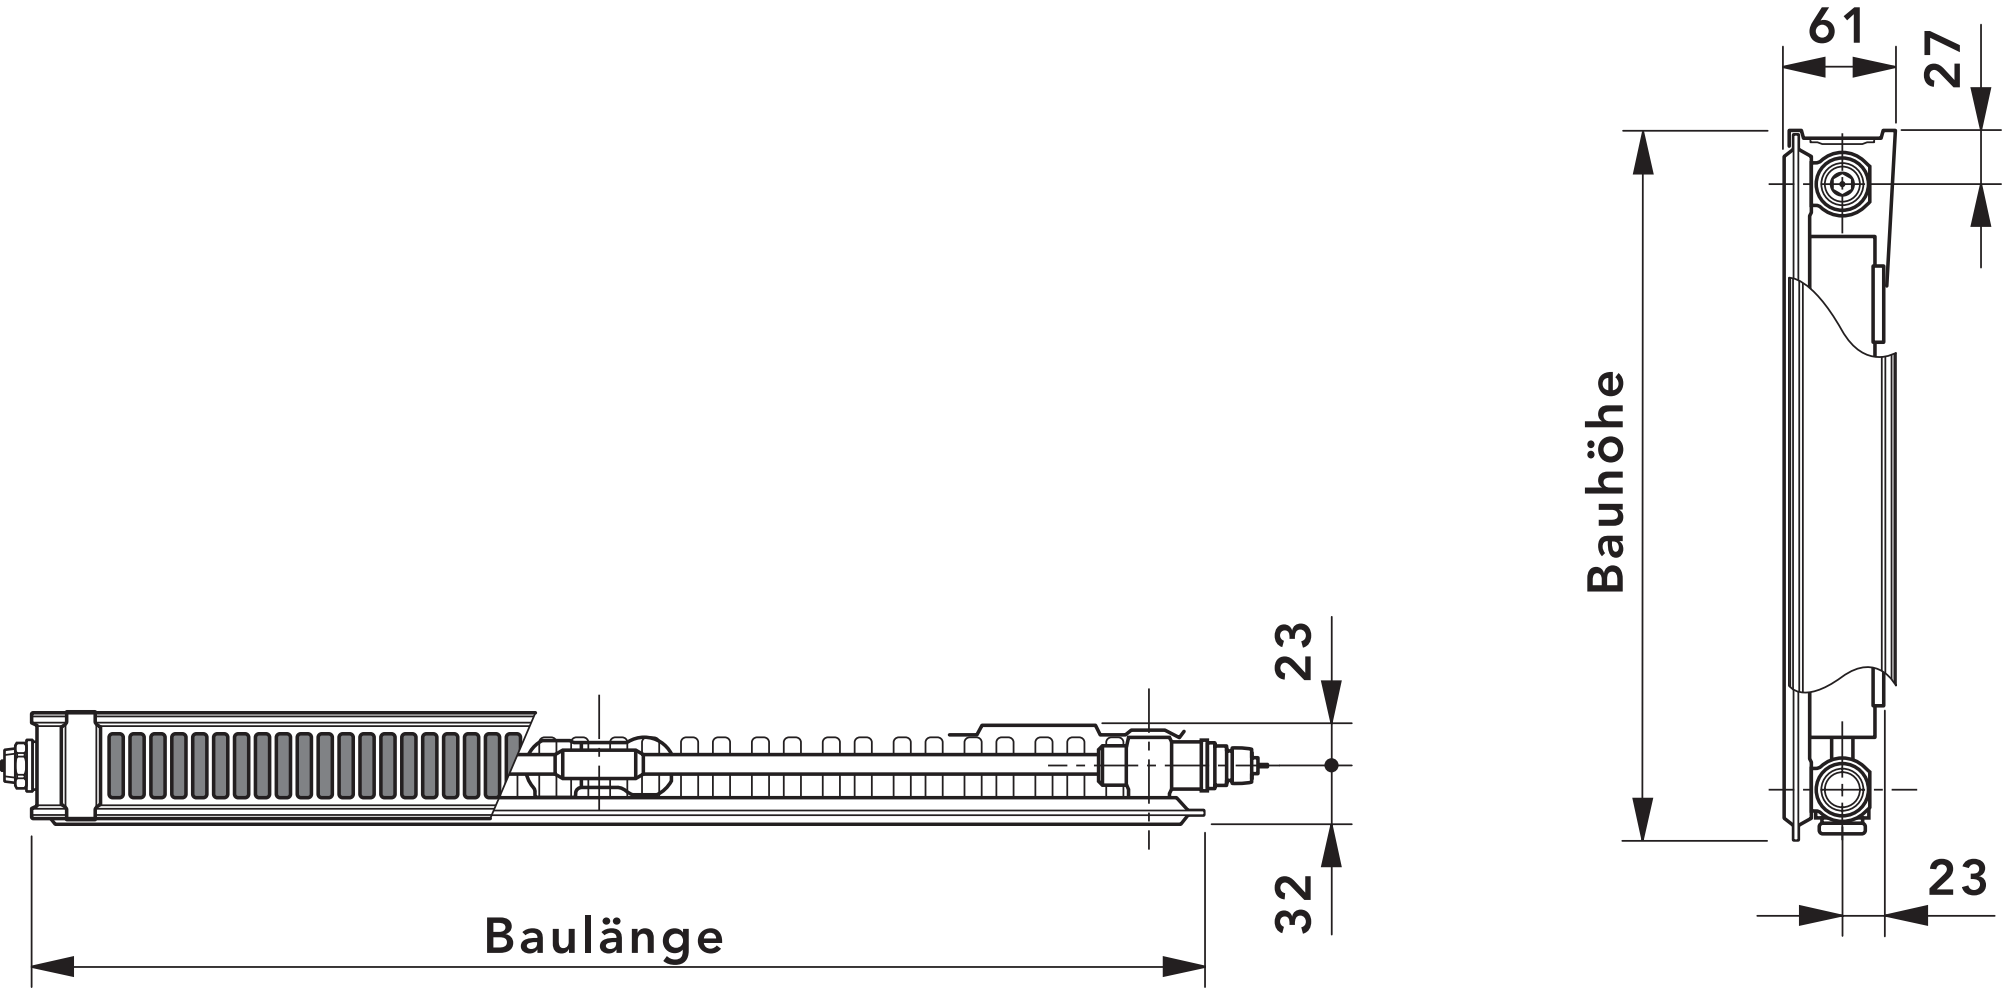
61
27
Bauhöhe
23
23
32
Baulänge