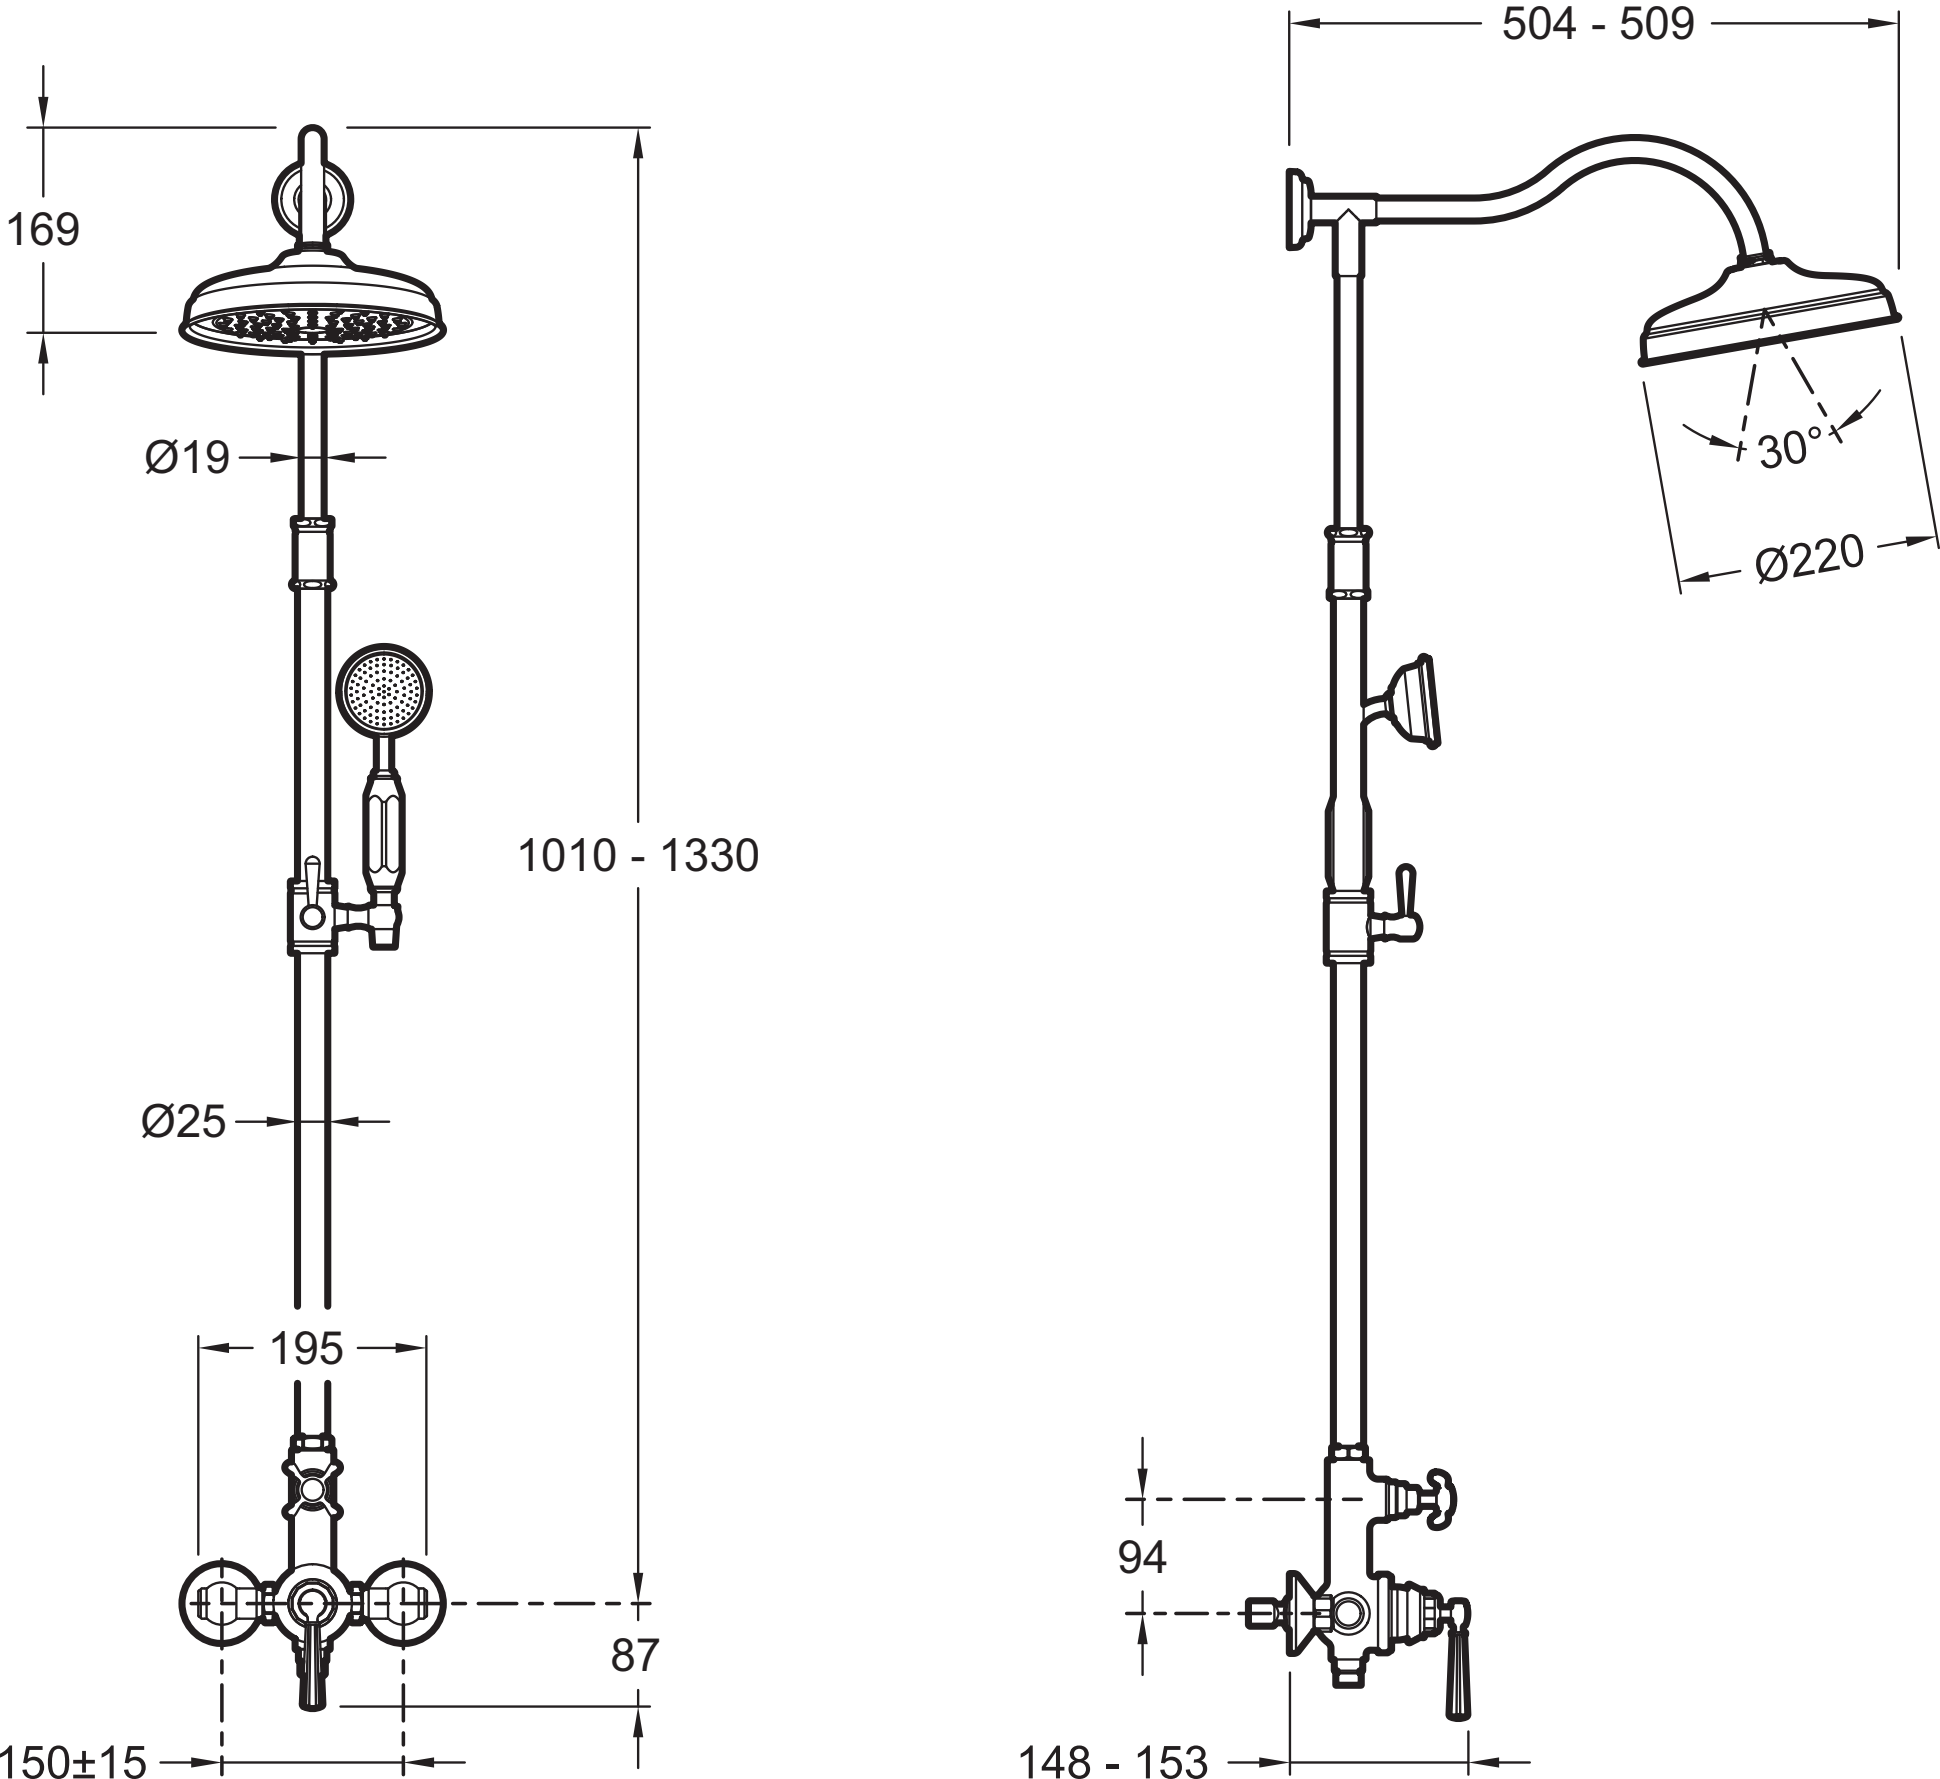
169
Ø19
1010 - 1330
Ø25
195
87
150±15
504 - 509
30°
Ø220
94
148 - 153